

RODINNÝ DŮM

NOVA 101/38^o - L

(RD BEZ PODSKLEPENÍ)

PŮDORYS PŘÍZEMÍ

M 1:50

STANDARD**POZNÁMKA:**

1. ZAŘÍZOVACÍ PŘEDMĚTY A KONSTRUKCE ZAKRESLENÉ ČÁRKOVANĚ NEJSOU SOUČÁSTÍ DODÁVKY RD.
2. TECHNICKÉ ZMĚNY JSOU VYHRAZENY.

LEGENDA MÍSTNOSTÍ :


ČÍSLO	ÚČEL MÍSTNOSTI	PLOCHA m ²	
101	CHODBA	7,27	7,27
102	OBÝVACÍ POKOJ	33,02	33,02
103	KUCHYŇ + JIDELNA	9,79	9,79
104	TECH. MÍSTNOST	4,88	4,88
105	KOUPELNA	2,81	2,81
106	PRACOVNA	8,85	8,85
107	GARÁŽ	(22,90)	

OBYTNÁ PLOCHA :	41,87
PŘÍSLUŠENSTVÍ :	24,75
UŽITKOVÁ PLOCHA :	66,62
CELKOVÁ PLOCHA (PODLAHOVÁ) :	66,62
ZASTAVĚNÁ PLOCHA :	105,91

SNĚHOVÁ OBLAST - II.

SCHODY N723

Autorizovaný inženýr		Zpracovatel
Ing. Zdeněk Chromý Ing. David Ondra		
Vypracoval		Projekt
Zdeňka Běhalová		Datum: 05/2010
Investor-staveniště		Číslo HS: 34 975

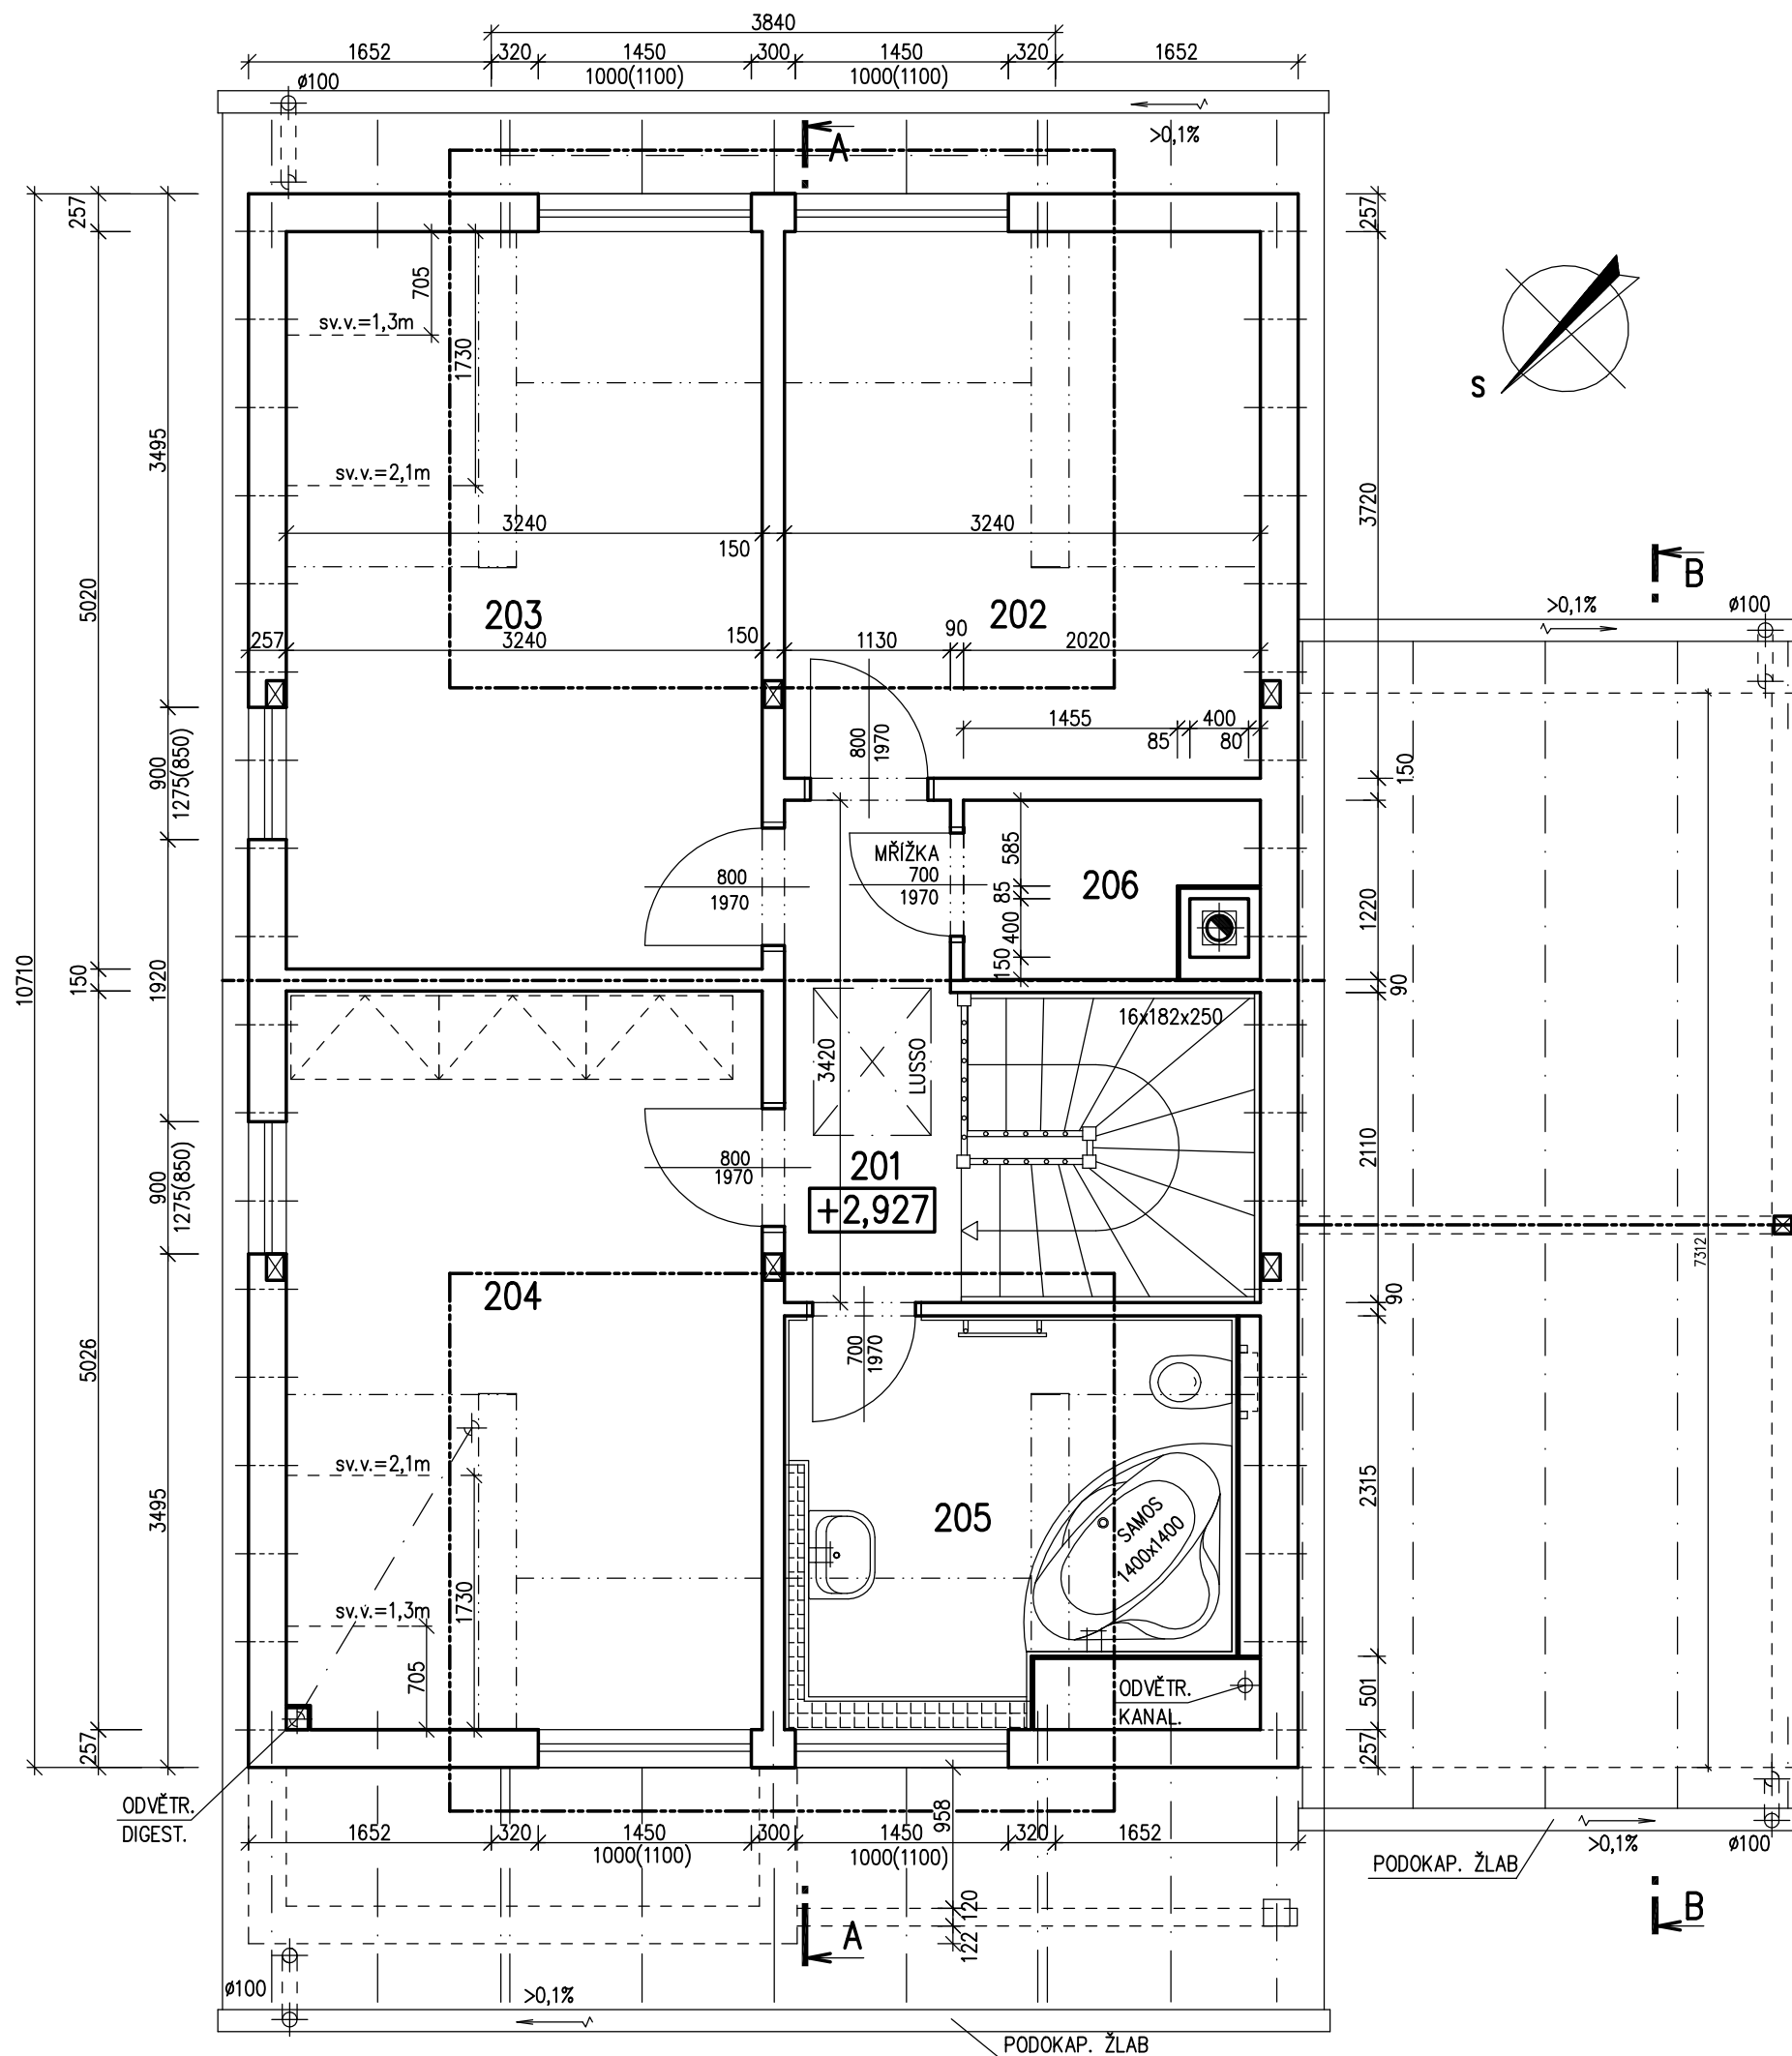

RODINNÝ DŮM

NOVA 101/38° – L

(RD BEZ PODSKLEPENÍ)

PŮDORYS PODKROVÍ

M 1:50

STANDARD**POZNÁMKA:**

1. ZAŘÍZOVACÍ PŘEDMĚTY A KONSTRUKCE ZAKRESLENÉ ČÁRKOVANĚ NEJSOU SOUČÁSTÍ DODÁVKY RD.
2. TECHNICKÉ ZMĚNY JSOU VYHRAZENY.

LEGENDA MÍSTNOSTÍ :

ČÍSLO	ÚČEL MÍSTNOSTI	PLOCHA m ²	
201	SCHODIŠTĚ, CHODBA	8,32	8,32
202	DĚTSKÝ POKOJ	12,05	10,95
203	DĚTSKÝ POKOJ	16,26	15,16
204	LOŽNICE	16,26	15,18
205	KOUPELNA + WC	7,60	7,60
206	KOMORA	2,11	2,11

OBYTNÁ PLOCHA :	41,29
PŘÍSLUŠENSTVÍ :	18,03
UŽITKOVÁ PLOCHA :	59,32
CELKOVÁ PLOCHA (PODLAHOVÁ) :	62,60

SNĚHOVÁ OBLAST – II.

SCHODY N723

Autorizovaný inženýr	Ing. Zdeněk Chromý Ing. David Ondra	Zpracovatel
Investor-staveniště	Zdeňka Běhalová	Projekt
		Datum: 05/2010
		Číslo HS: 34 975




RODINNÝ DŮM

NOVA 101/38° – L


(RD BEZ PODSKLEPENÍ)

POHLEDY M 1:100


POHLED JIHOVÝCHODNÍ

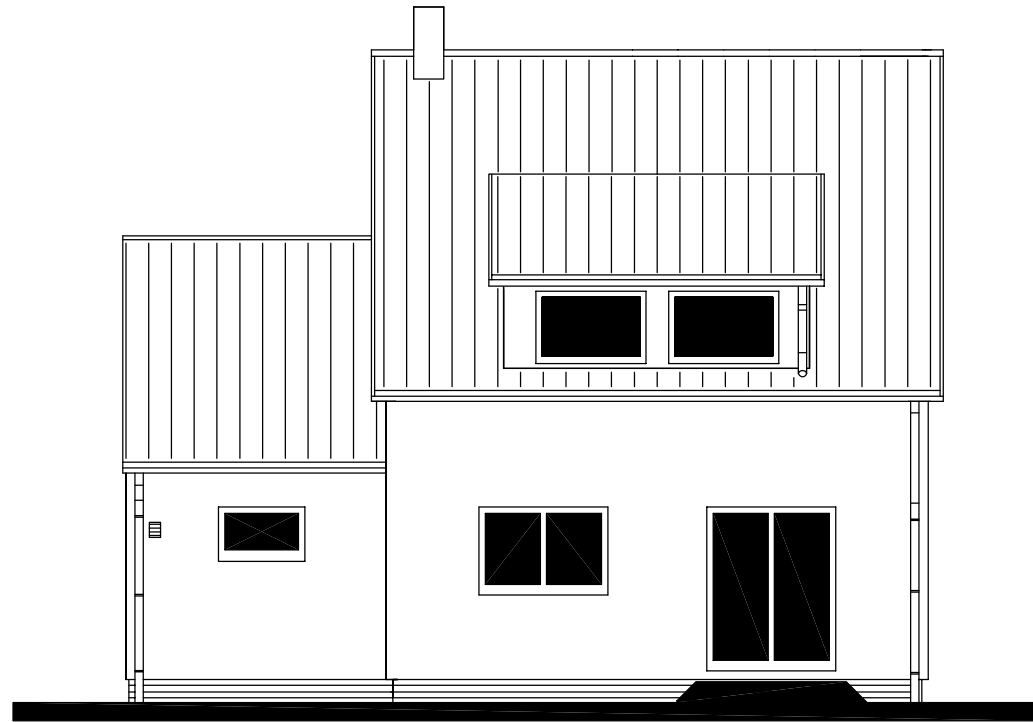


POHLED SEVEROVÝCHODNÍ

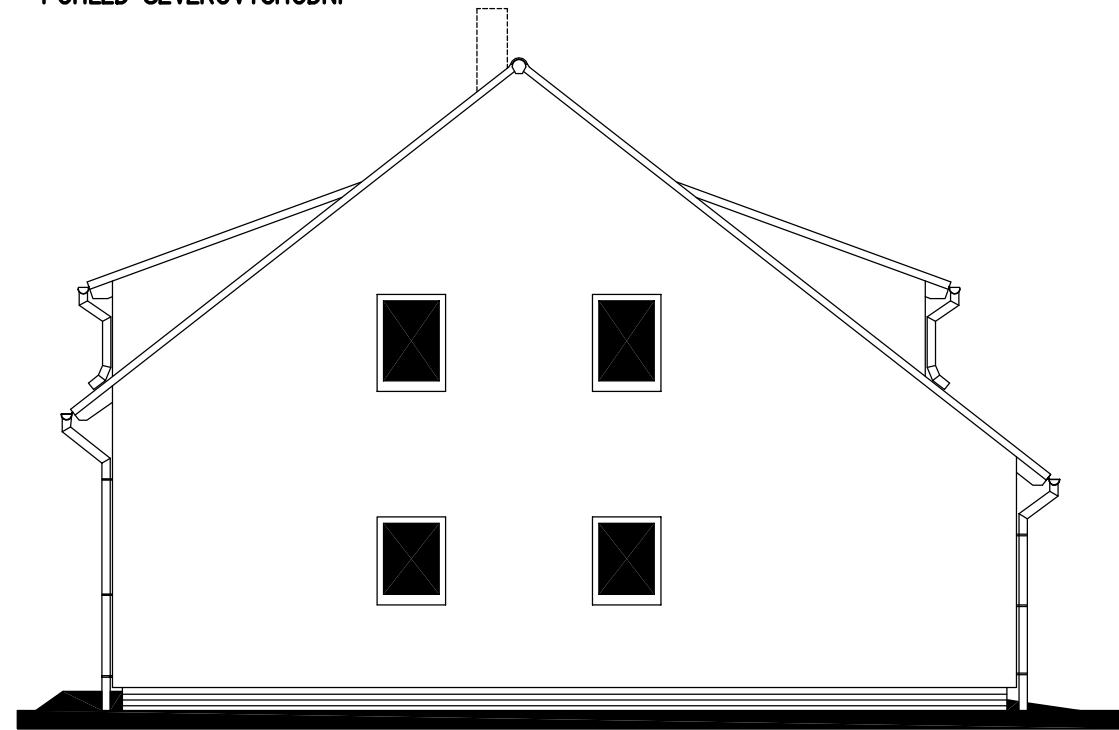

POHLED SEVEROZÁPADNÍ – VSTUPNÍ

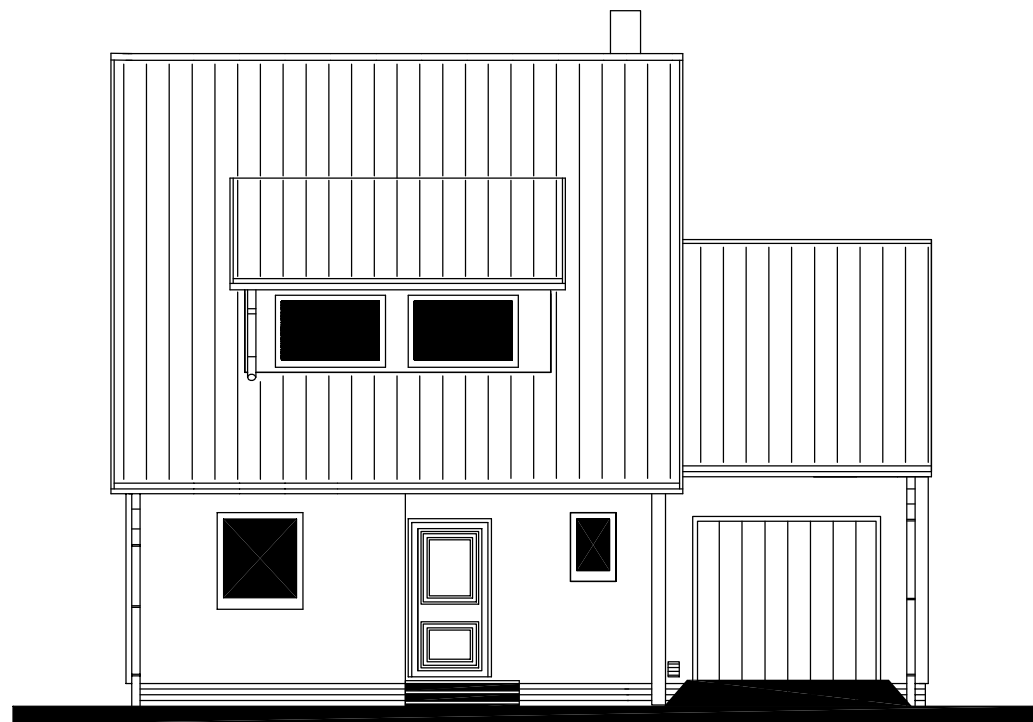

POHLED JIHOZÁPADNÍ

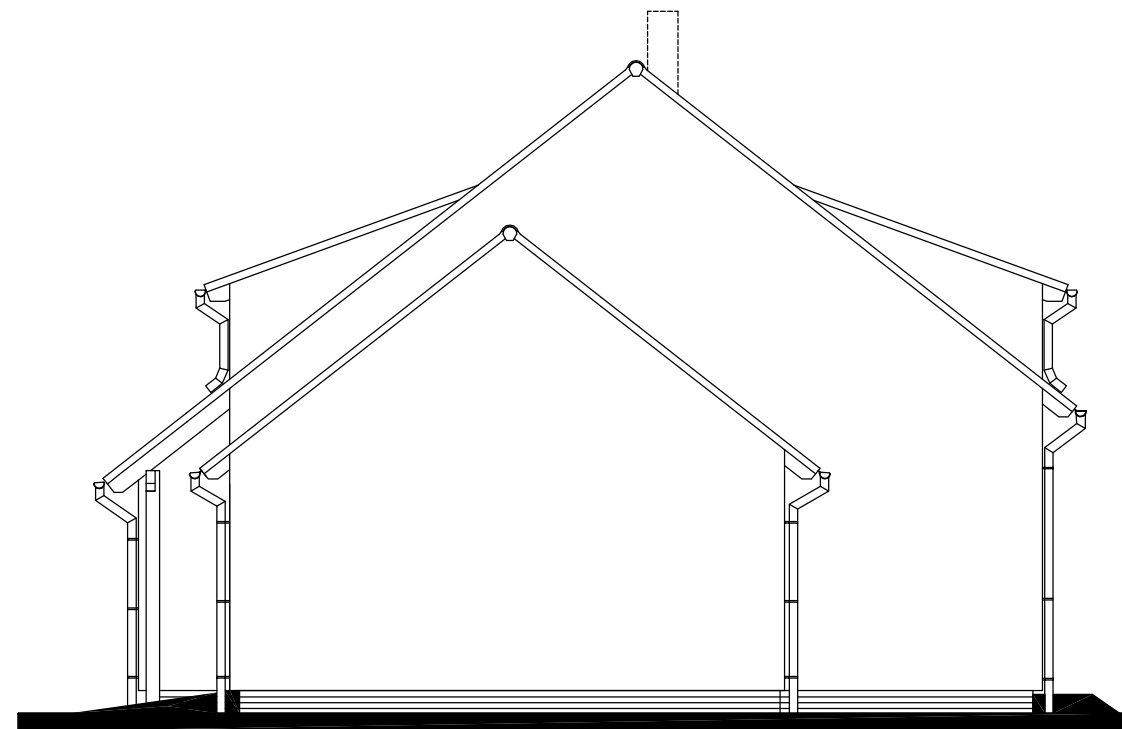

Autorizovaný inženýr	Ing. Zdeněk Chromý Ing. David Ondra	Zpracovatel
Vypracoval	Zdeňka Běhalová	Projekt Datum: 05/2010
Investor–staveniště		Číslo HS: 34 975