




RODINNÝ DŮM

NOVA 101/38^o - L

(RD BEZ PODSKLEPENÍ)

PŮDORYS PŘÍZEMÍ

M 1:50

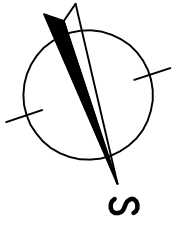

- POZNÁMKA:**
- ZARÍŽOVACÍ PŘEDMĚTY A KONSTRUKCE ZAKRESLENÉ ČÁRKOVANĚ NEJSOU SOUČÁSTÍ DODÁVKY RD.
 - TECHNICKÉ ZMĚNY JSOU VYHRAZENY.


LEGENDA MÍSTNOSTÍ :

ČÍSLO ÚČEL MÍSTNOSTI	PLOCHA m ²
100 ZADVĚŘÍ	3,38
101 CHODBA	6,38
102 OBÝVACÍ POKOJ	32,90
103 KUCHYŇĚ + JIDELNA	11,23
104 TECH. MÍSTNOST	5,12
105 KOUPELNA	3,18
106 PRÁCOVNA	8,08
107 GARAŽ	(29,80)

OBÝTNÁ PLOCHA :	40,98
PŘÍSLUŠENSTVÍ :	27,71
UŽITKOVÁ PLOCHA :	70,27
CELKOVÁ PLOCHA (PODLAHOVÁ) :	68,69
ZASTAVĚNÁ PLOCHA :	118,80

S.O. II
SCHODY N723
MODEL 2011

Autorizovaný inženýr	Ing. Zdeněk Chromý	Zpracoval	Projekt
Vypracoval	Ing. David Ondra	Datum:	7.2.2010
Investor - stavitel	Ing. Jiří Lužný	Číslo HS:	35 525

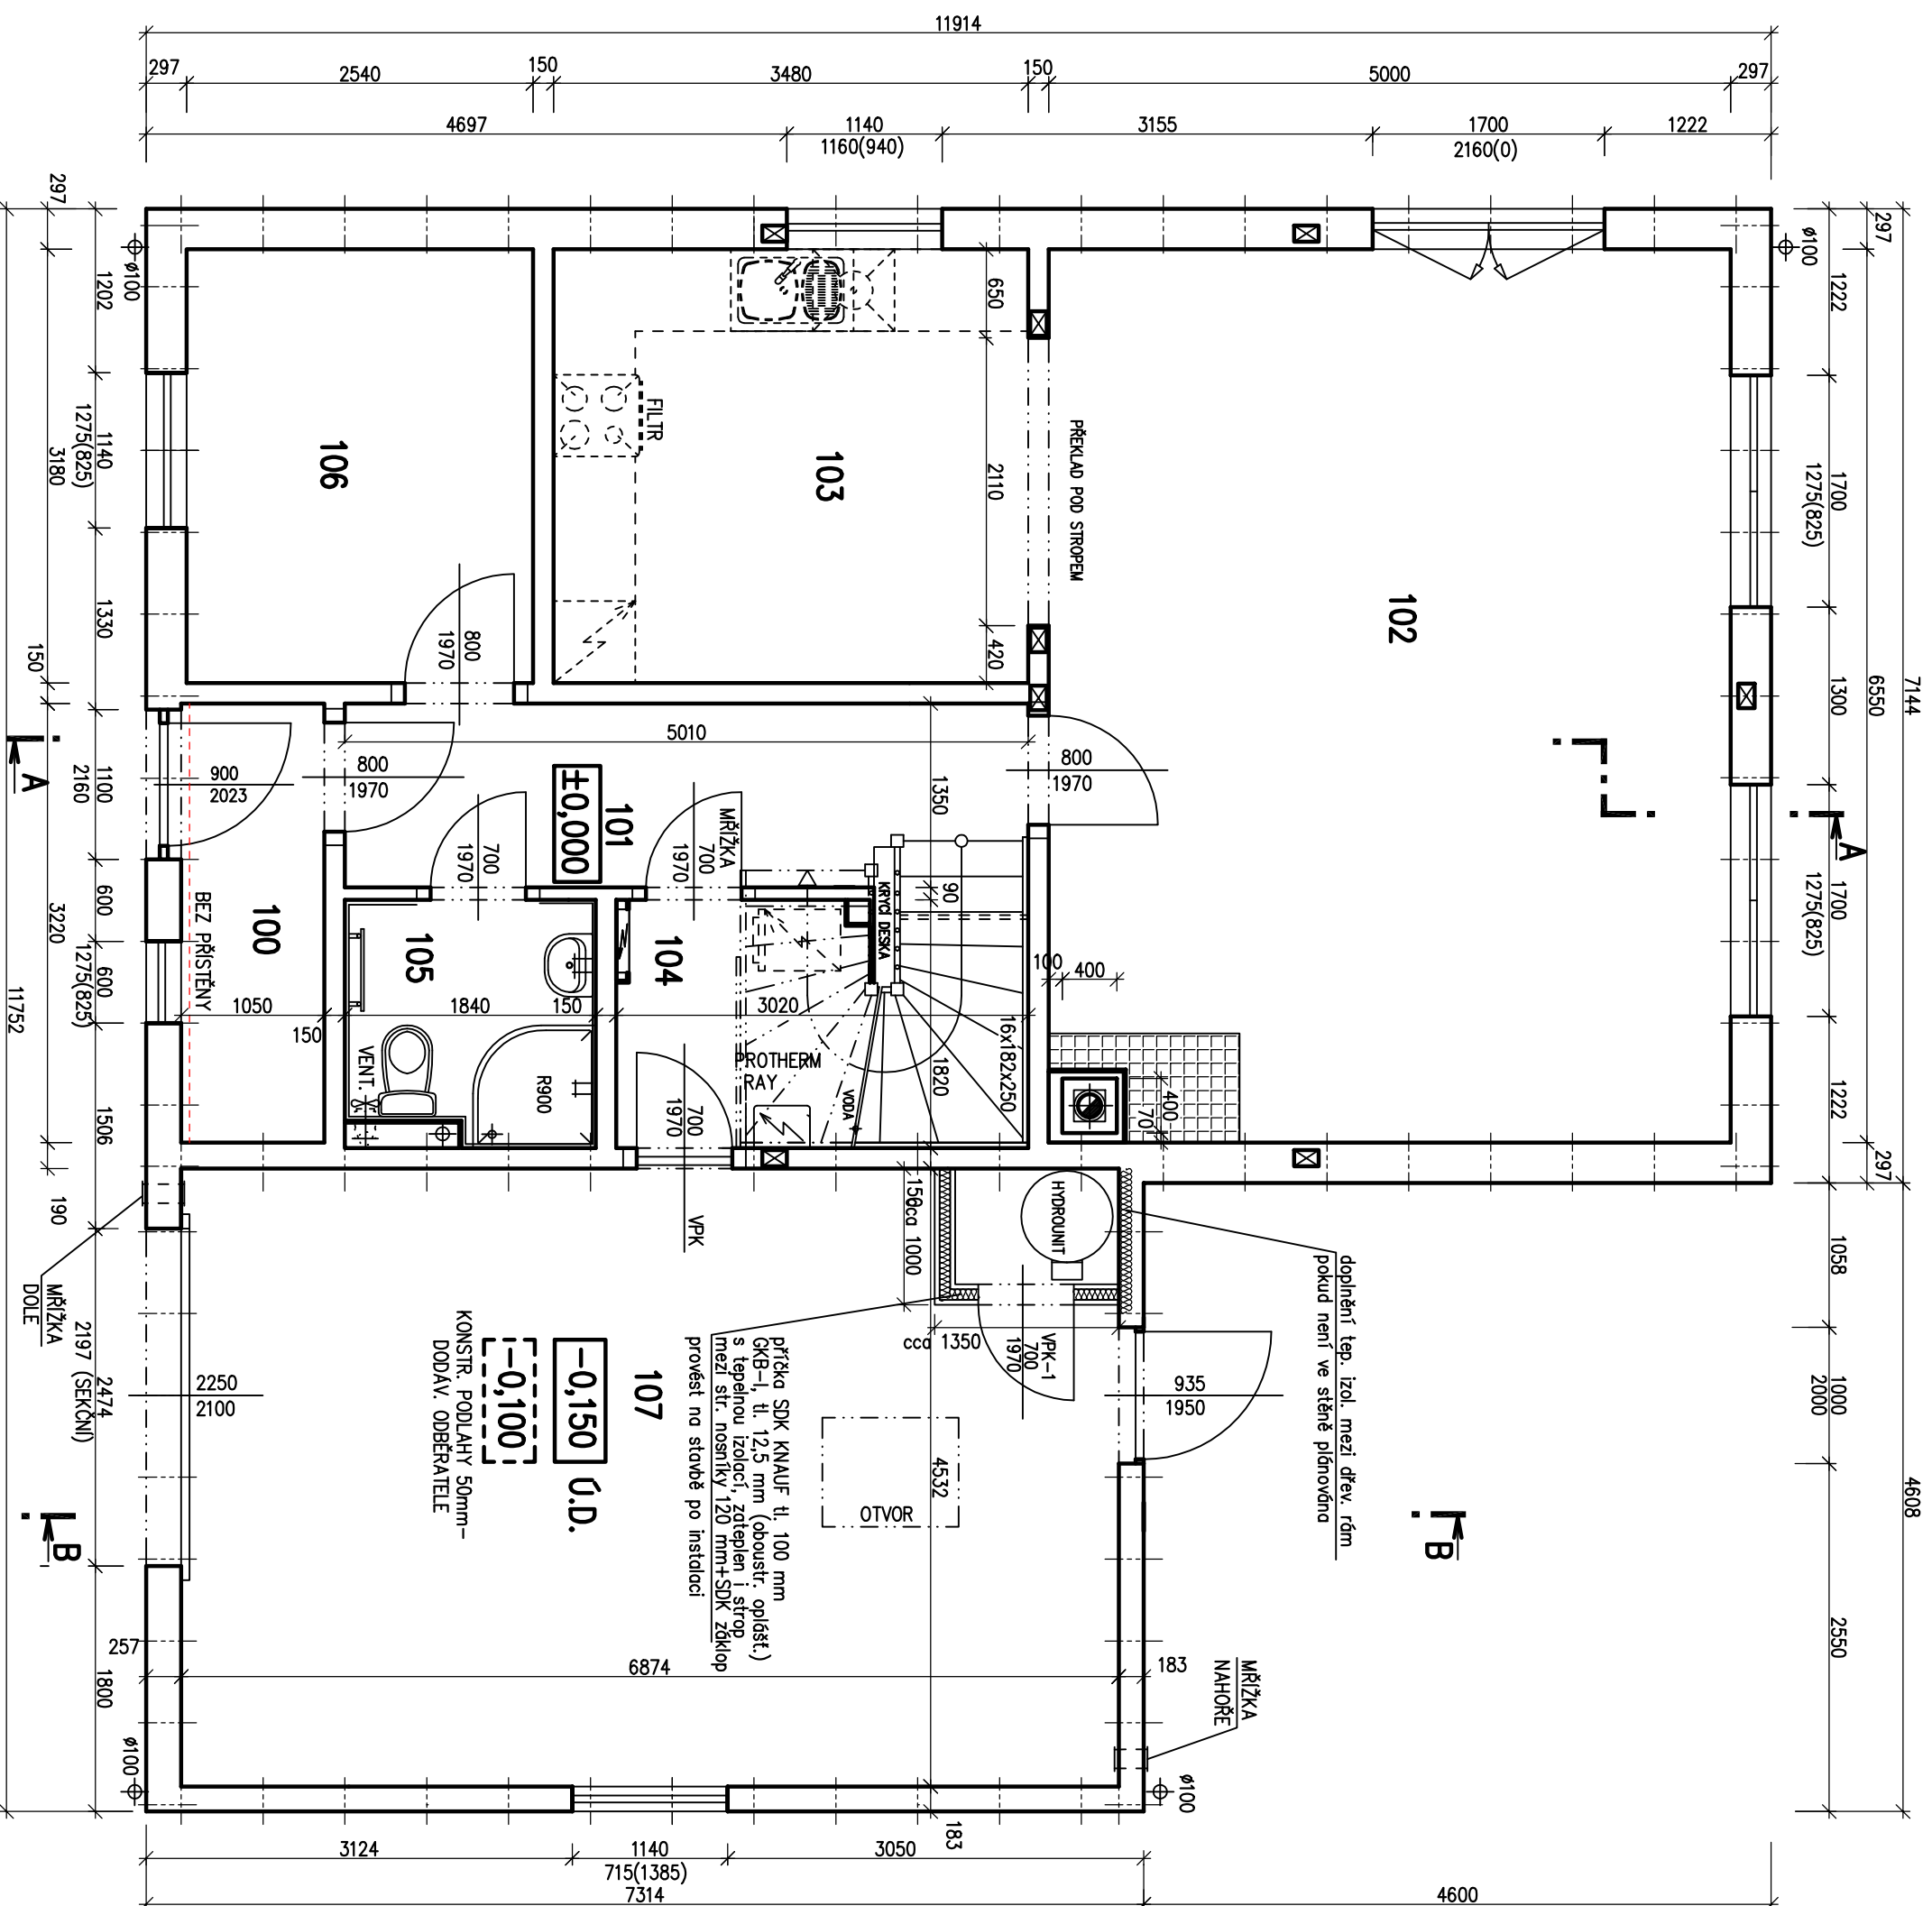




RODINNÝ DŮM

NOVA 101/38^o - L

(RD BEZ PODSKLEPENÍ)

PŮDORYS PODKROVÍ

M 1:50

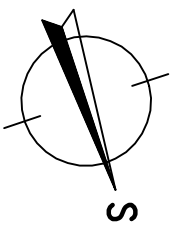

- POZNÁMKA:**
- ZARÍZOVACÍ PŘEDMĚTY A KONSTRUKCE ZAKRESLENÉ ČÁRKOVANĚ NEJSOU SOUČÁSTÍ DODÁVKY RD.
 - TECHNICKÉ ZMĚNY JSOU VYHRAZENY.


LEGENDA MÍSTNOSTÍ :

ČÍSLO	ÚČEL MÍSTNOSTI	PLOCHA m ²
201	SCHODIŠTĚ, CHODBA	4,03
202	DĚTSKÝ POKOJ	14,22
203	DĚTSKÝ POKOJ	15,94
204	LOŽNICE	15,97
205	KOUPELNA + WC	7,44


OBYTNÁ PLOCHA : 43,07
 PŘÍSLUŠENSTVÍ : 11,47
 UŽITKOVÁ PLOCHA : 54,54
 CELKOVÁ PLOCHA (PODLAHOVA) : 57,60

S.O. II
 SCHODY N723
 MODEL 2011


Autorizovaný inženýr	Ing. Zdeněk Chromý	Zpracovatel	
Vypracoval	Ing. David Ondra	Projekt	
Investor - stavebník	Ing. Jiří Lužný	Datum:	7.2.2010
		Číslo HS:	35 525

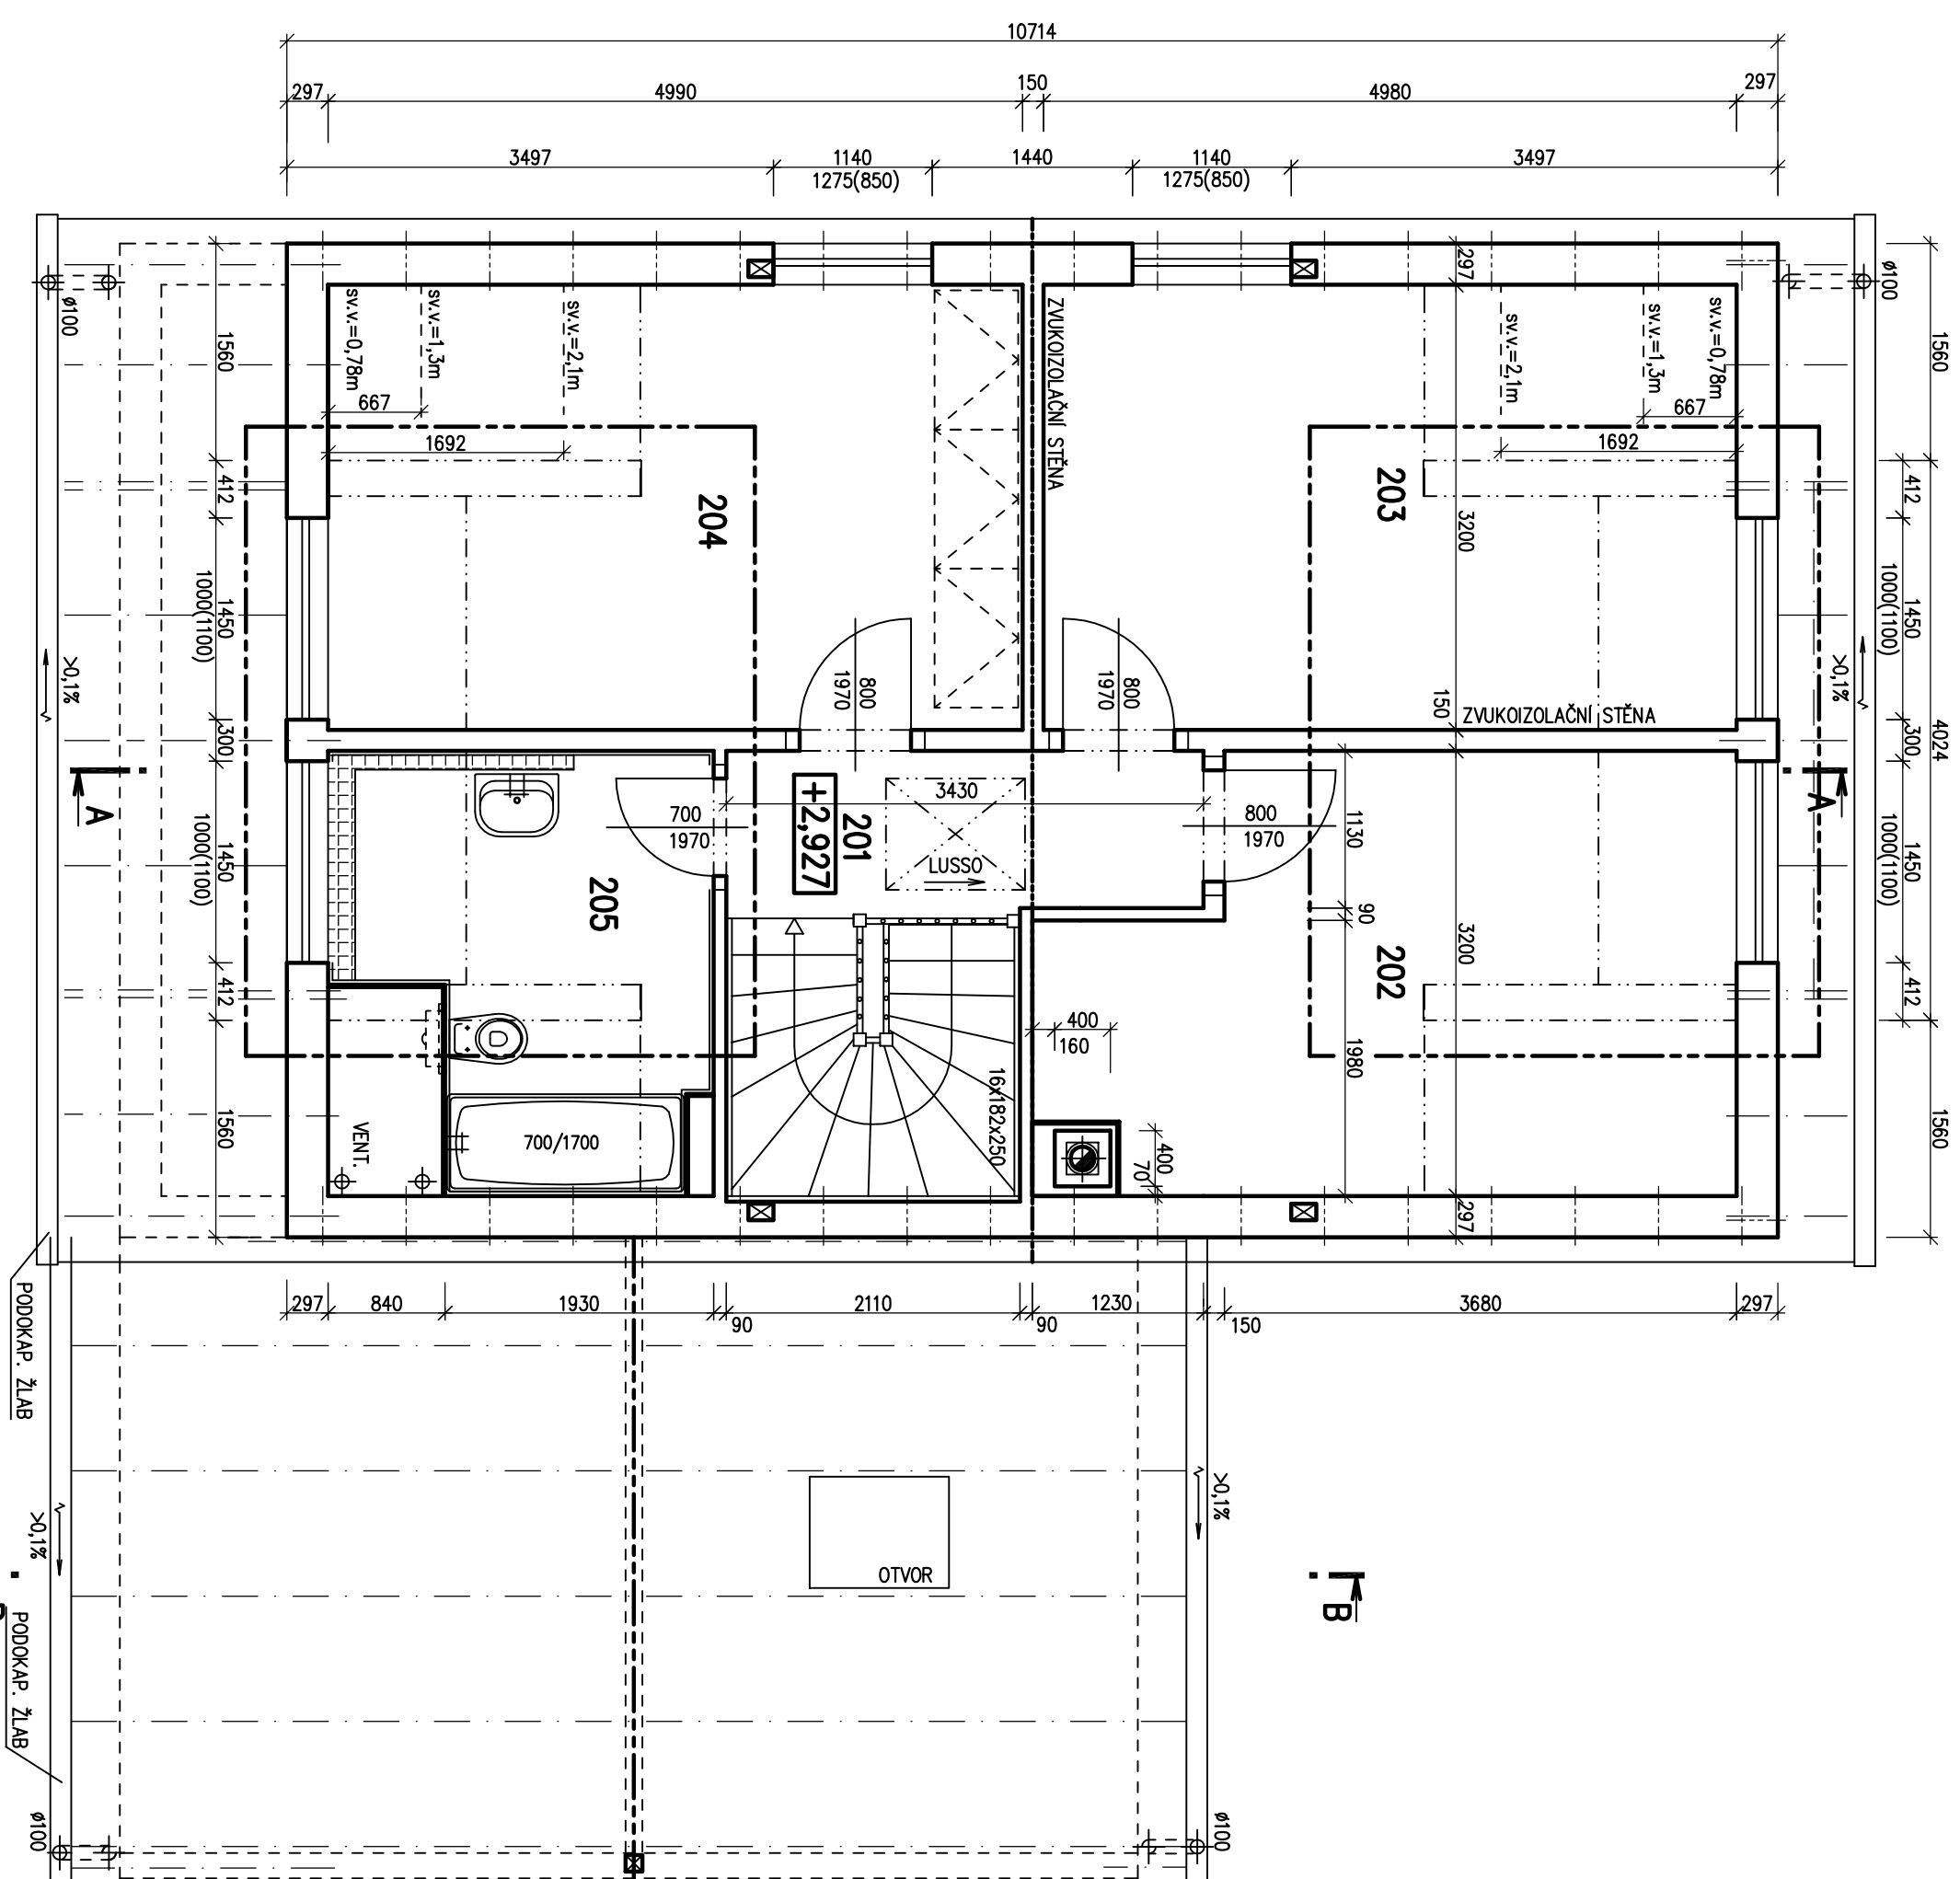

POHLED ZAHRADNI

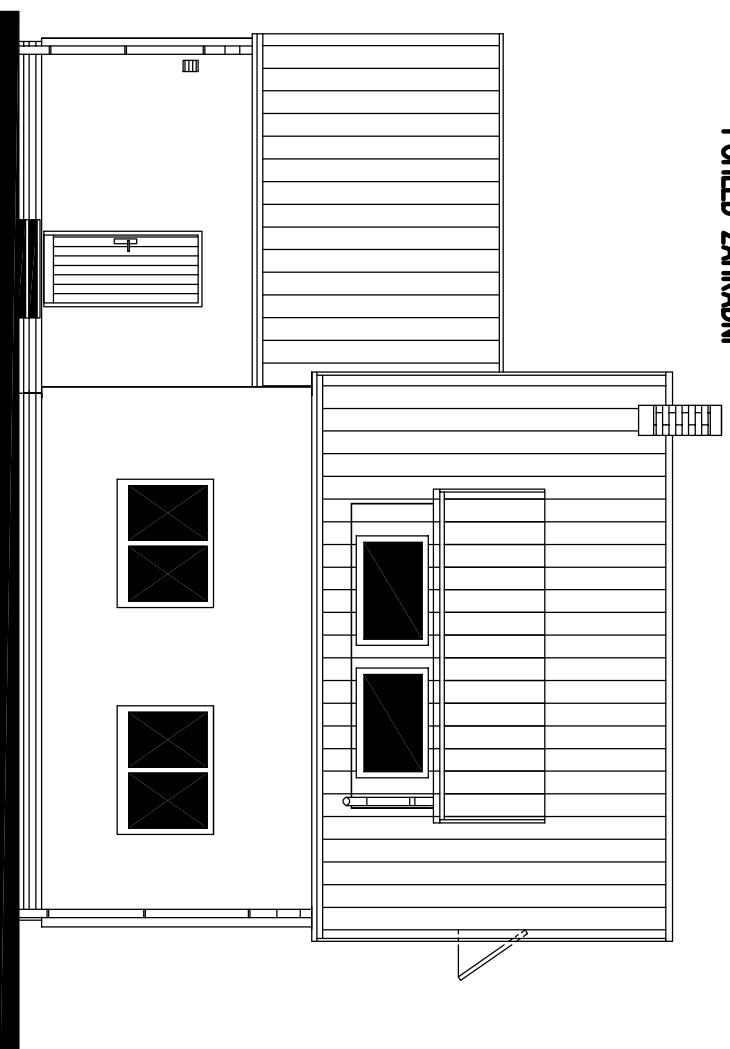


POHLED BOČNI (LEVÝ)

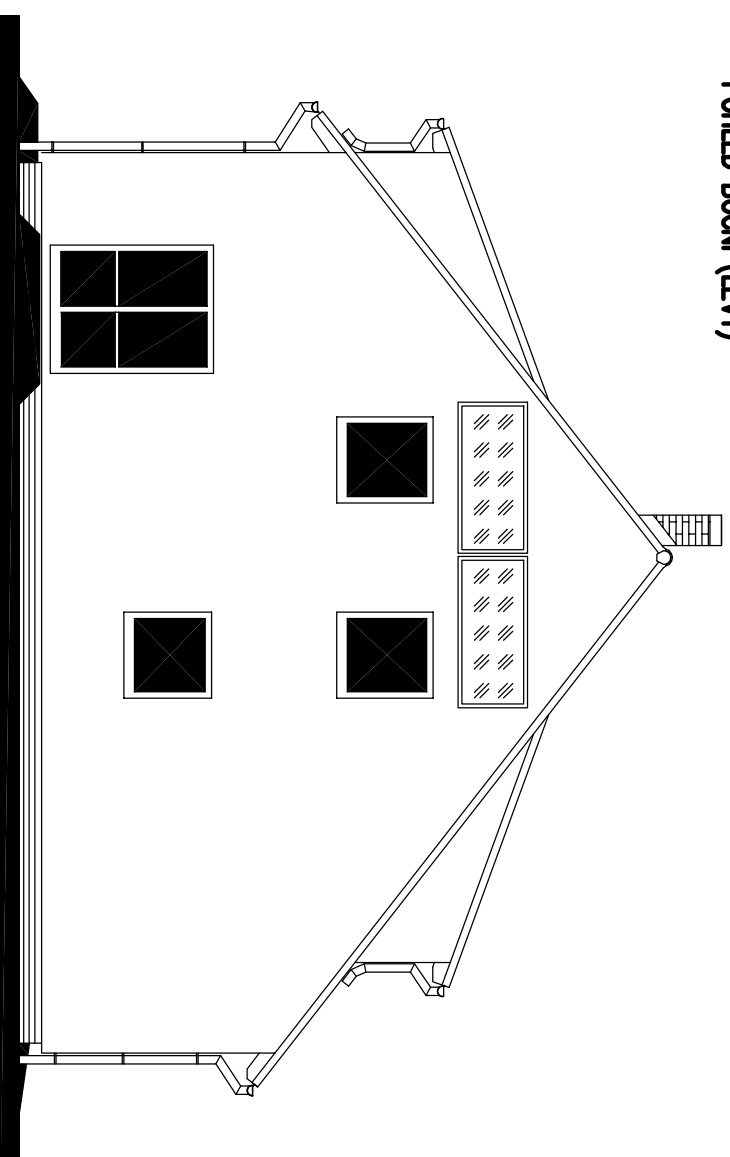


RODINNÝ DŮM
NOVA 101/38° – L
(RD BEZ PODSKLEPENÍ)

POHLEDY M 1:100

POHLED VSTUPNI

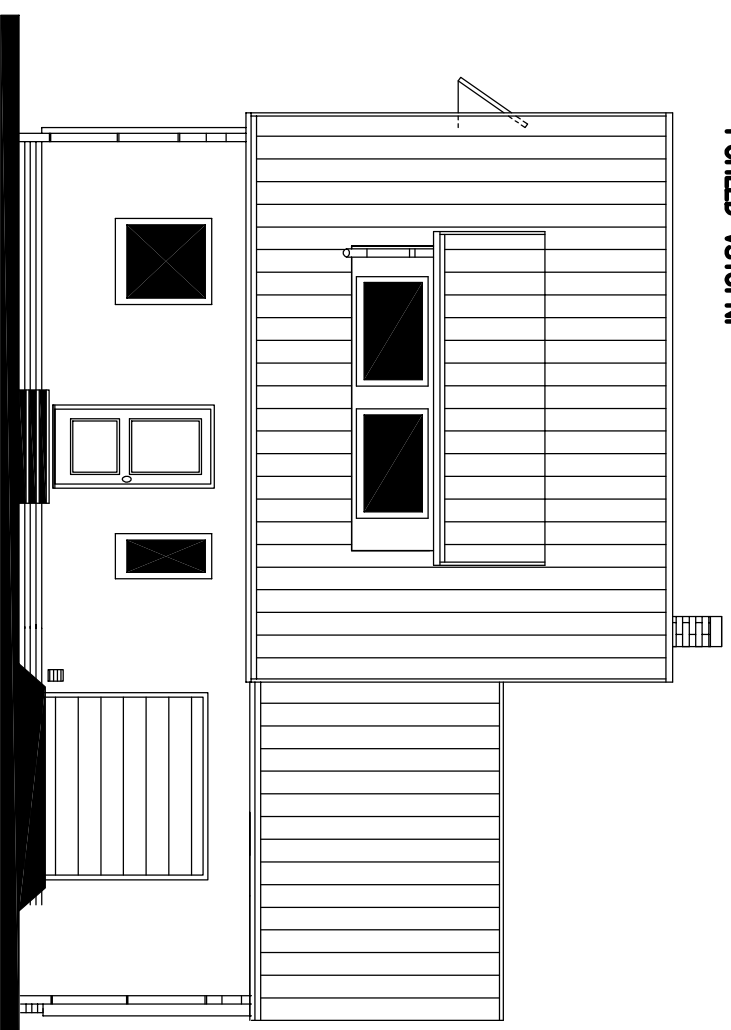

POHLED BOČNI (PRAVÝ)

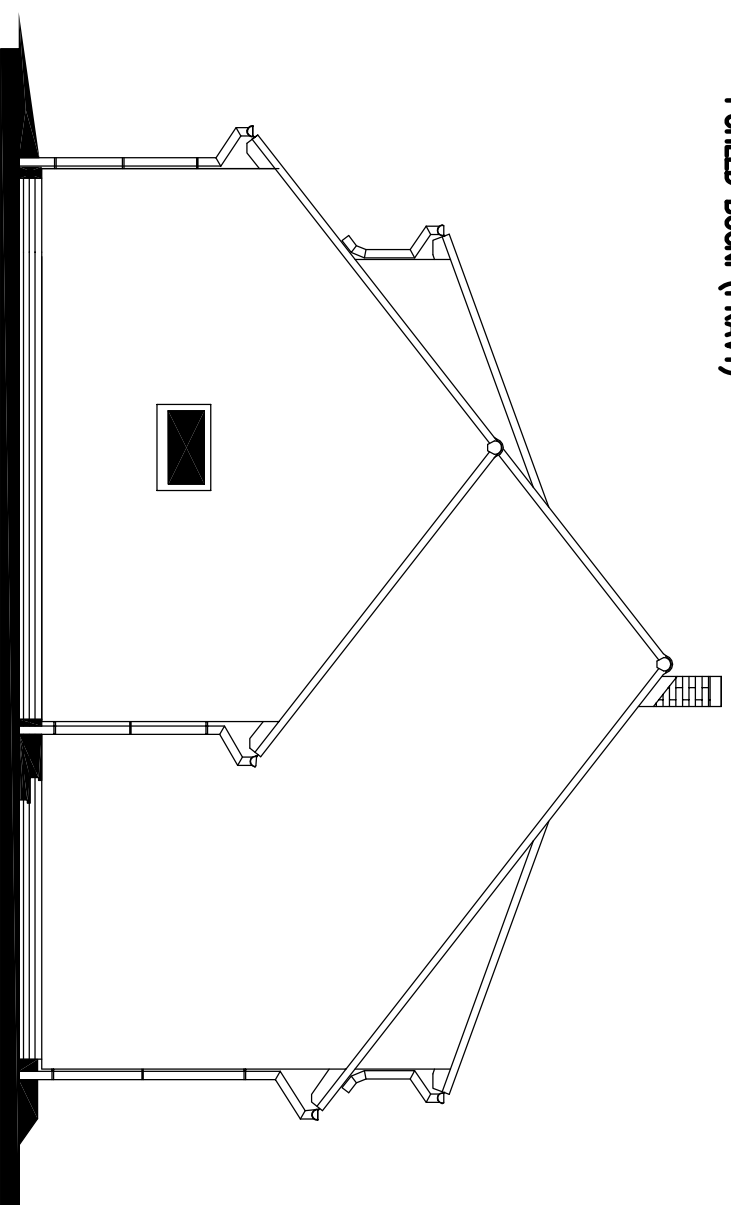

MODEL 2011

Autorizovaný inženýr	Ing. Zdeněk Chromý	Zpracovatel	
	Ing. David Ondra	Projekt	
Vypracoval	Ing. Jiří Lužný	Datum:	7.2.2010
Investor – stavebník		Číslo HS:	35 525