


RODINNÝ DŮM

**NOVA 101/38<sup>o</sup> – ATYP**

(RD BEZ PODSKLEPENÍ)

v.č. : 002

**PŮDORYS PŘÍZEMÍ**  
M 1:50  
**STANDARD**

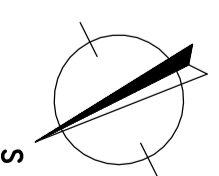

**POZNAMKA:**

1. ZAŘÍZOVACÍ PŘEDMĚTY A KONSTRUKCE ZAKRESLENÉ ČÁRKOVANĚ NEJSOU SOUČÁSTÍ DODÁVKY RD.
2. TECHNICKÉ ZMĚNY JSOU VYHRAZENY.

**LEGENDA MÍSTNOSTI :**


ČÍSLO	ÚČEL MÍSTNOSTI	PLOCHA m <sup>2</sup>
101	ZADVĚŘÍ	9,36
102	OBÝVAJÍ POKOJ	33,35
103	KUCHYŇĚ + JIDELNA	9,33
104	TECH. MÍSTNOST	3,32
105	KOUPELNA	3,17
106	PRACOVNA	10,26
108	GARÁŽ	18,90

OBÝTNÁ PLOCHA : 43,61  
PŘÍSLUŠENSTVÍ : 44,08  
UŽITKOVÁ PLOCHA : 87,69  
CELKOVÁ PLOCHA (PODLAHOVA) : 87,69  
ZASTAVĚNÁ PLOCHA : 106,14

SNĚH. OBLAST II.

SCHODY N723  
MODEL 10


Autorizovaný inženýr		Zapocetitel	
Ing. Zdeněk Chrástý Ing. David Ondra			
Vypracoval		Projekt	
Ing. Pavel Nechmický		Datum: 24.05.10	
Investor – stavebník		1. Číslo HS: 34985	

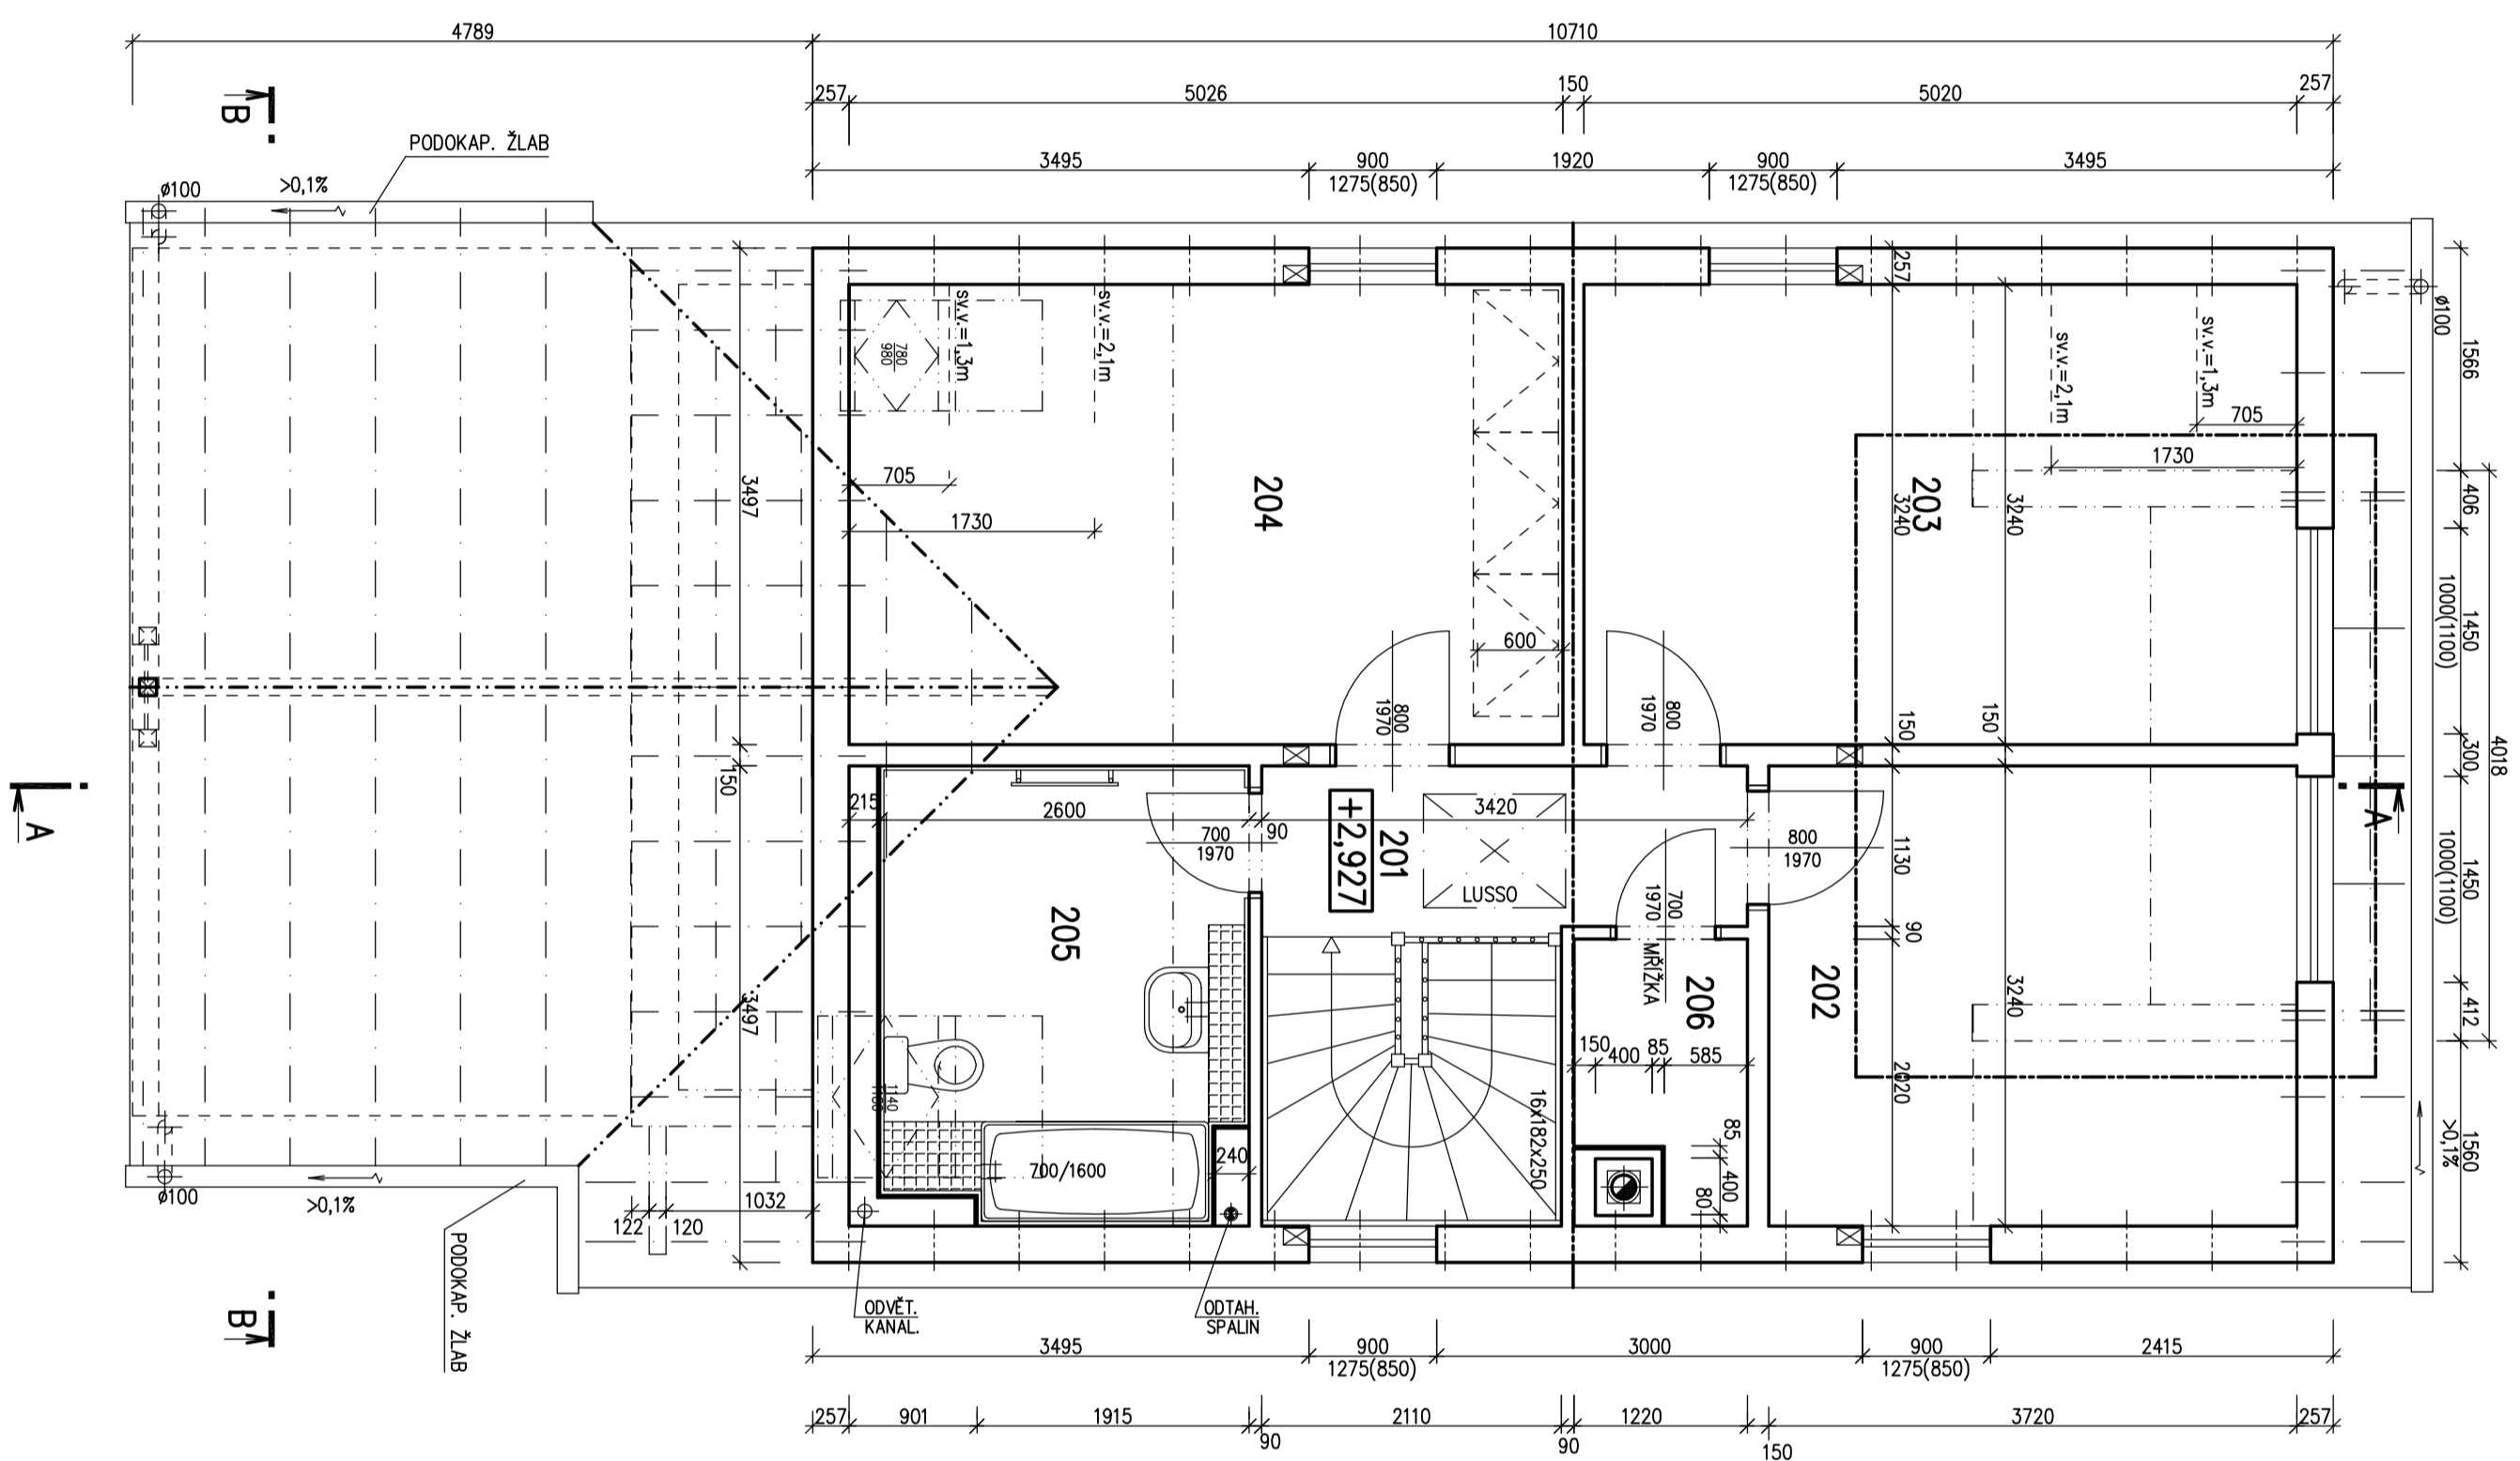

RODINNÝ DŮM  
**NOVA 101/38<sup>o</sup> – ATYP**  
 (RD BEZ PODSKLEPENÍ)

v.č. : 005

**PŮDORYS PODKROVÍ**  
 M 1:50  
**STANDARD**

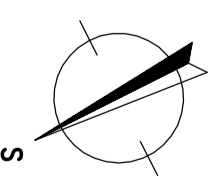

**POZNÁMKA:**

- ZAŘÍZOVACÍ PŘEDMĚTY A KONSTRUKCE ZAKRESLENÉ ČAROVANĚ NEJSOU SOUČÁSTÍ DODÁVKY RD.
- TECHNICKÉ ZMĚNY JSOU VYHRAZENY.

**LEGENDA MÍSTNOSTI :**

ČÍSLO	ÚČEL MÍSTNOSTI	PLOCHA m <sup>2</sup>
201	SCHODIŠTĚ, CHODBA	4,00
202	DĚTSKÝ POKOJ	12,52
203	DĚTSKÝ POKOJ	16,26
204	LOŽNICE	16,23
205	KOUPELNA + WC	7,76
206	KOMORA	2,11


OBYTNÁ PLOCHA : 40,91  
 PŘÍSLUŠENSTVÍ : 12,63  
 UŽITKOVÁ PLOCHA : 53,54  
 CELKOVÁ PLOCHA (PODLAHOVÁ) : 58,88

SNĚH. OBLAST II. SCHODY N7Z3  
 MODEL 10


Autorizovaný inženýr Ing. Zdeněk Chrástý		Zpracovatel Ing. Pavel Nechranický	
Inženýr Ing. David Ondra		Projekt Datum: 24.05.10	
Investor – stavebník		Číslo HS: 34985	




POHLED JIHOZÁPADNÍ

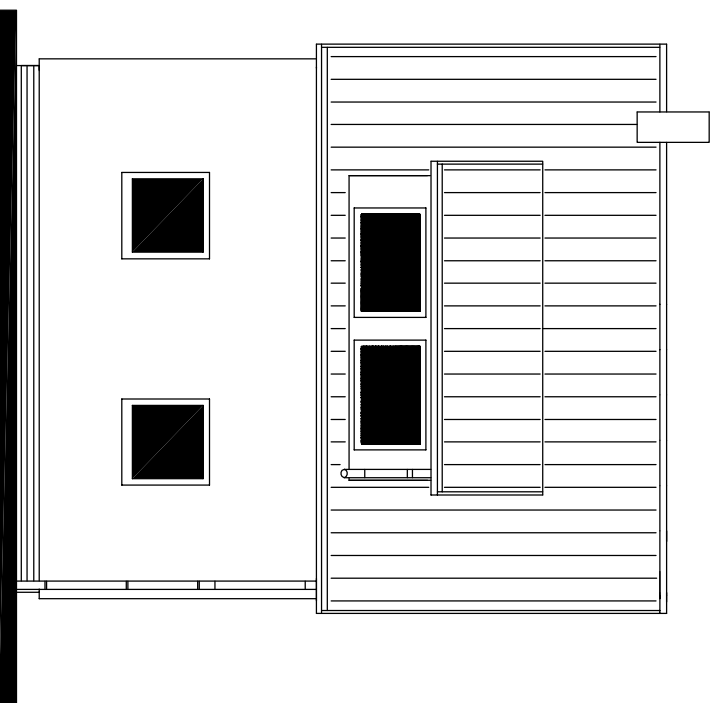


POHLED JIHOVÝCHODNÍ

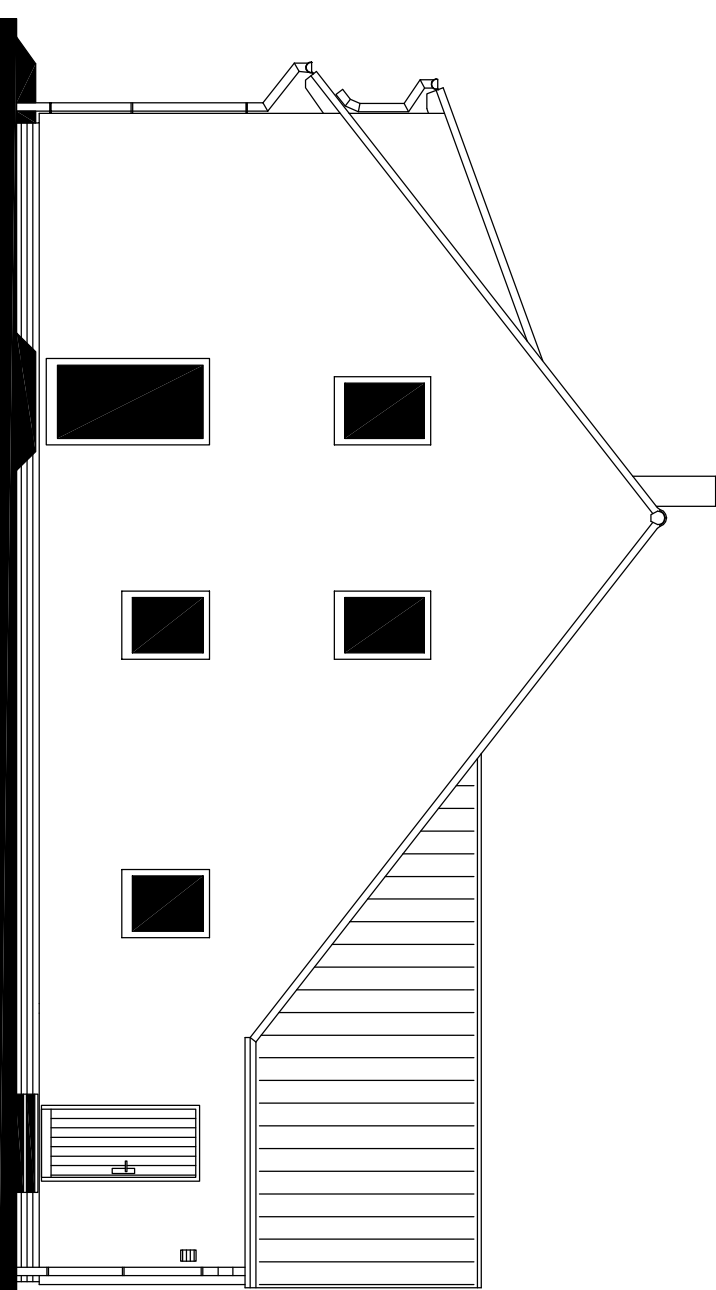

POHLED SEVEROVÝCHODNÍ

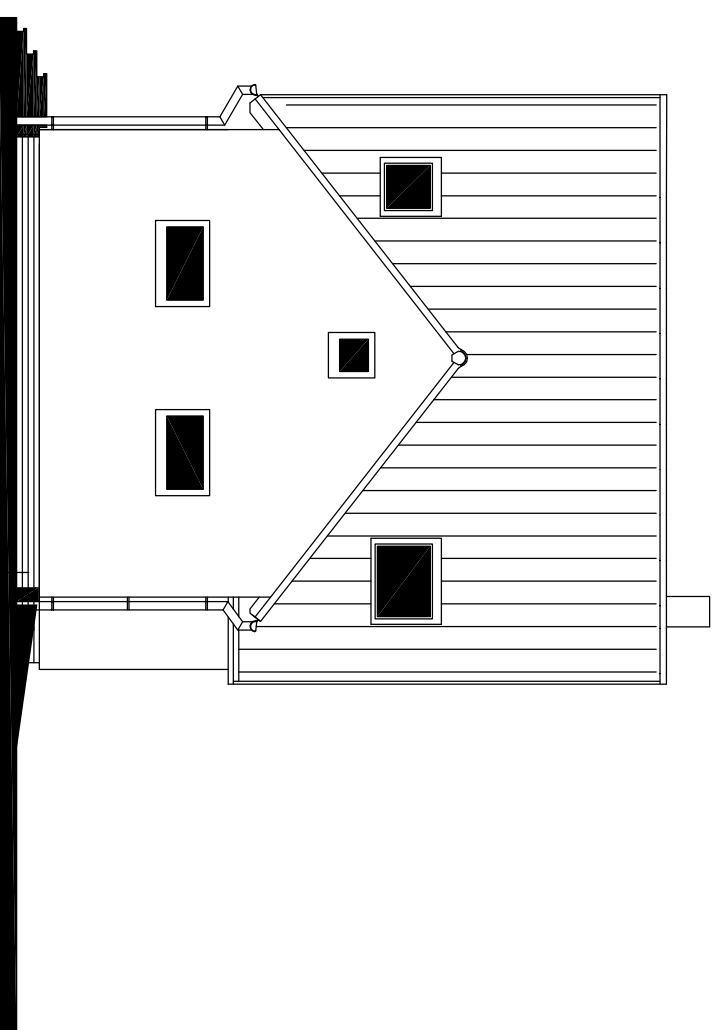

POHLED SEVEROZÁPADNÍ

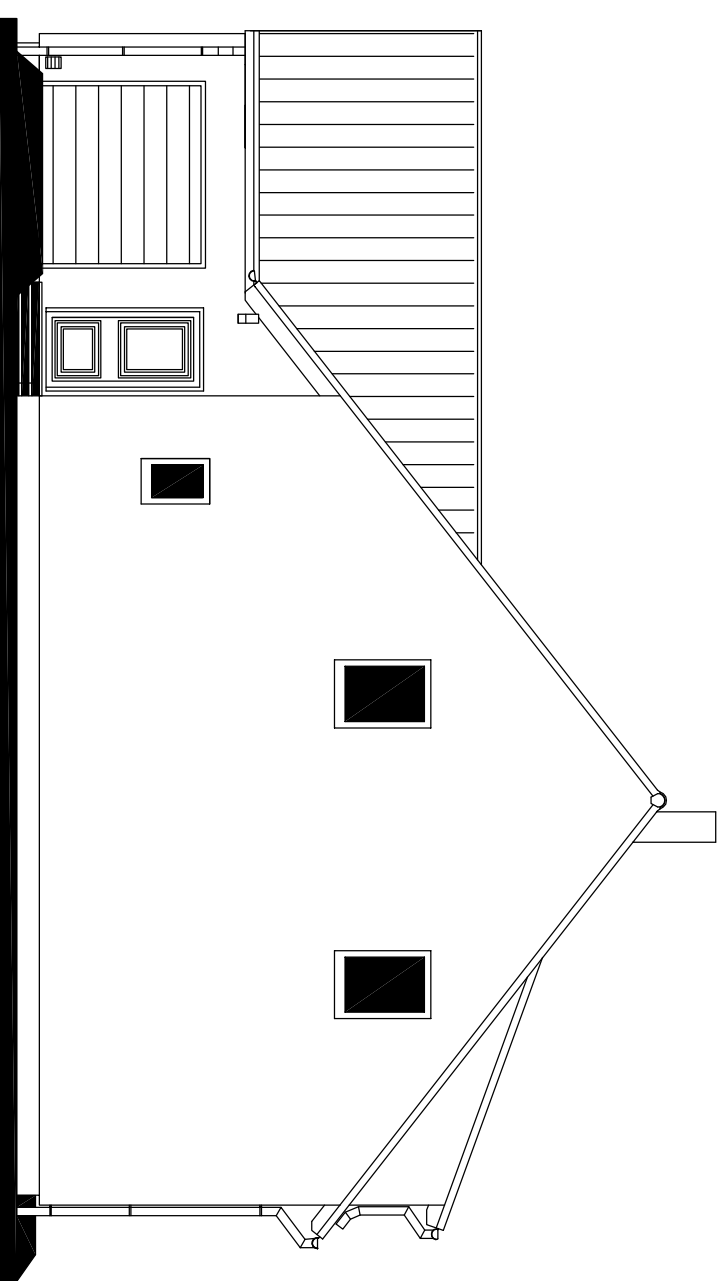

MODEL 10

Autorizovaný inženýr		Zpracovatel	
Ing. Zdeněk Chromý			
Ing. David Ondra		Projekt	
Vypracoval	Ing. Pavel Nechaňk	Datum:	24.05.10
Investor – staveniště		Číslo HS:	34985