



RODINNÝ DŮM

NOVA 101/38° – P

(RD BEZ PODSKLEPENÍ)

PŮDORYS PODKROVÍ

M 1:50

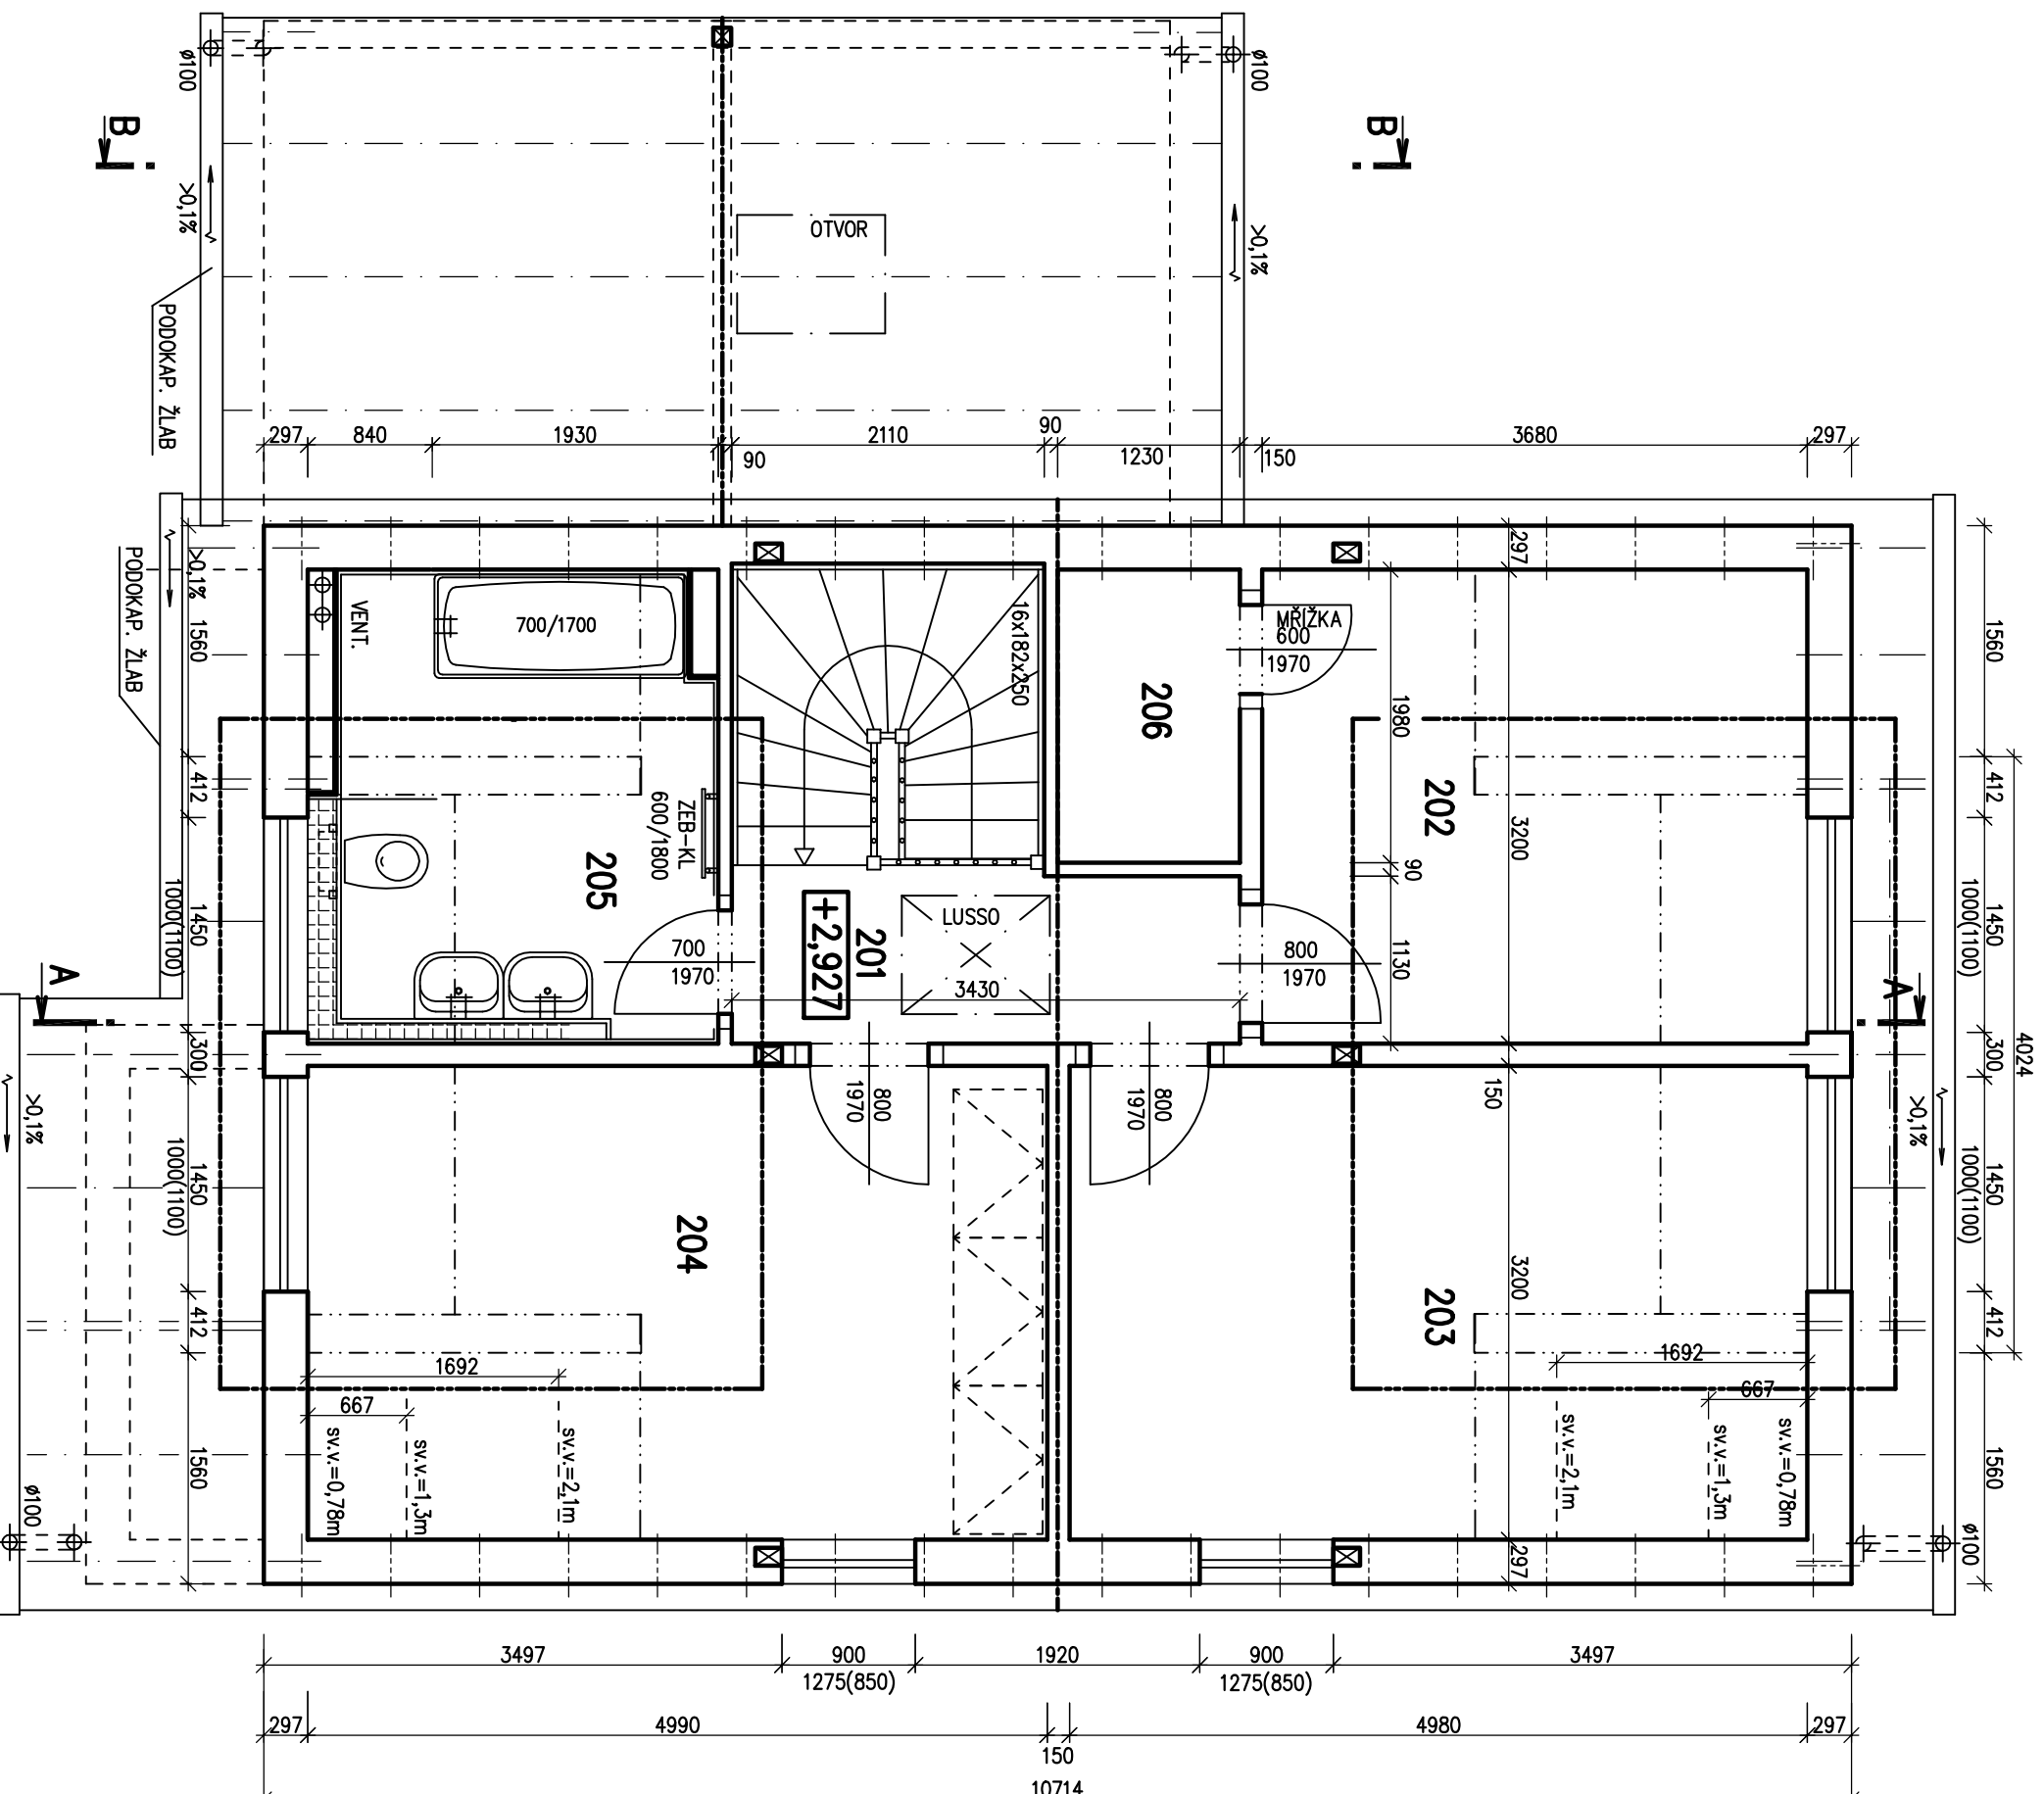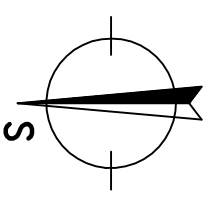

POZNÁMKA:

1. ZAŘÍZOVACÍ PŘEDMĚTY A KONSTRUKCE ZAKRESLENE ČÁRKOVANĚ NEJSOU SOUČÁSTÍ DODÁVKY RD.
2. TECHNICKÉ ZMĚNY JSOU VYHRAZENY.

LEGENDA MÍSTNOSTÍ :

ČÍSLO	ÚČEL MÍSTNOSTI	PLOCHA m ²
201	SCHODIŠTĚ, CHODBA	4,03
202	DĚTSKÝ POKOJ	11,78
203	DĚTSKÝ POKOJ	15,94
204	LOŽNICE	15,97
205	KOUPELNA + WC	8,42
206	KOMORA	2,44

OBYTNÁ PLOCHA :	40,63
PŘÍSLUŠENSTVÍ :	13,91
UŽITKOVÁ PLOCHA :	54,54
CELKOVÁ PLOCHA (PODLAHOVÁ) :	57,60


Autorizovaný inženýr	Ing. Zdeněk Chromý	
Vypracoval	Ing. David Ondro	
Investor – stavebník	Bc. Jiří Lužný	Projekt
		Datum: 20.10.2010
		Číslo HS: 35 500

S.O. II
SCHODY N723
MODEL 2011

POHLED ZAHRADNÍ




POHLED BOČNÍ (PRAVÝ)

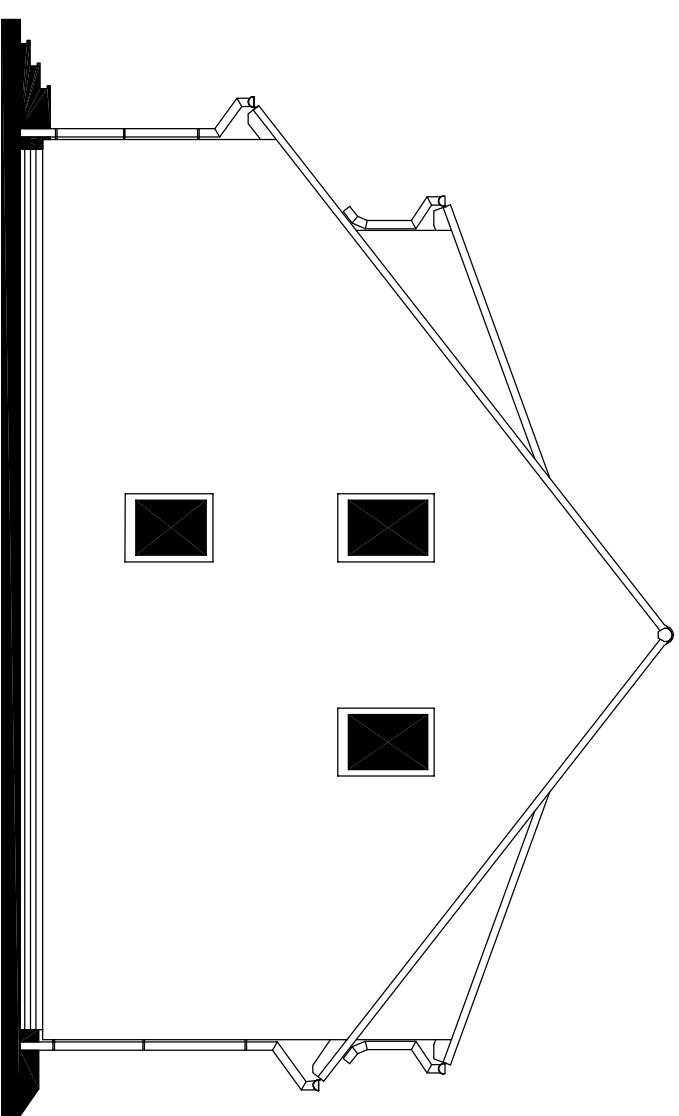


POHLEDY M 1:100

POHLED VSTUPNÍ

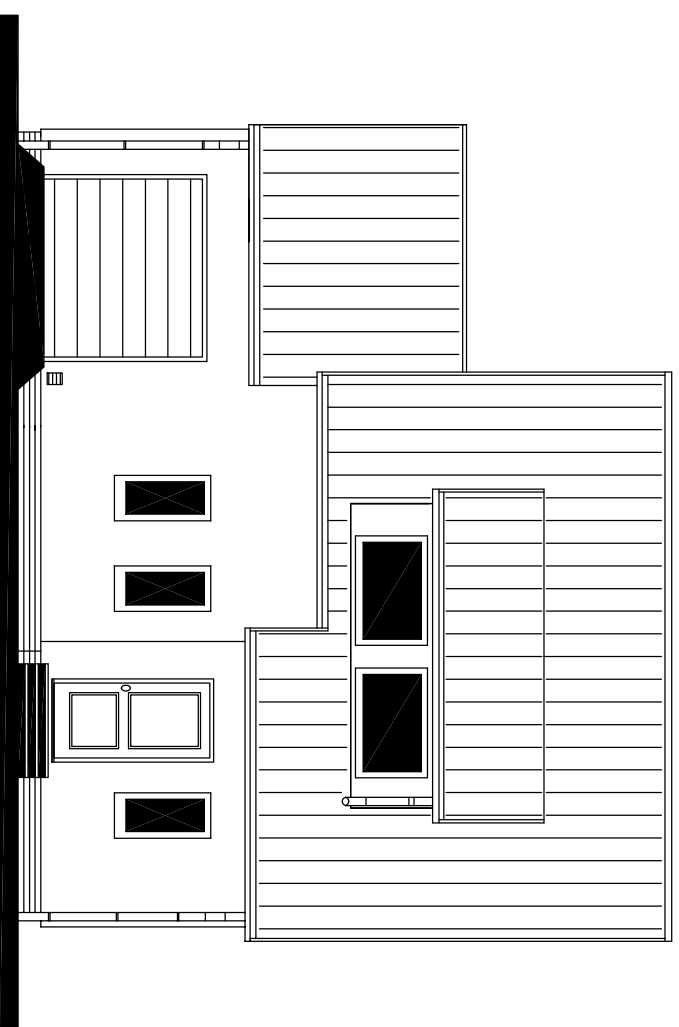

POHLED BOČNÍ (LEVÝ)

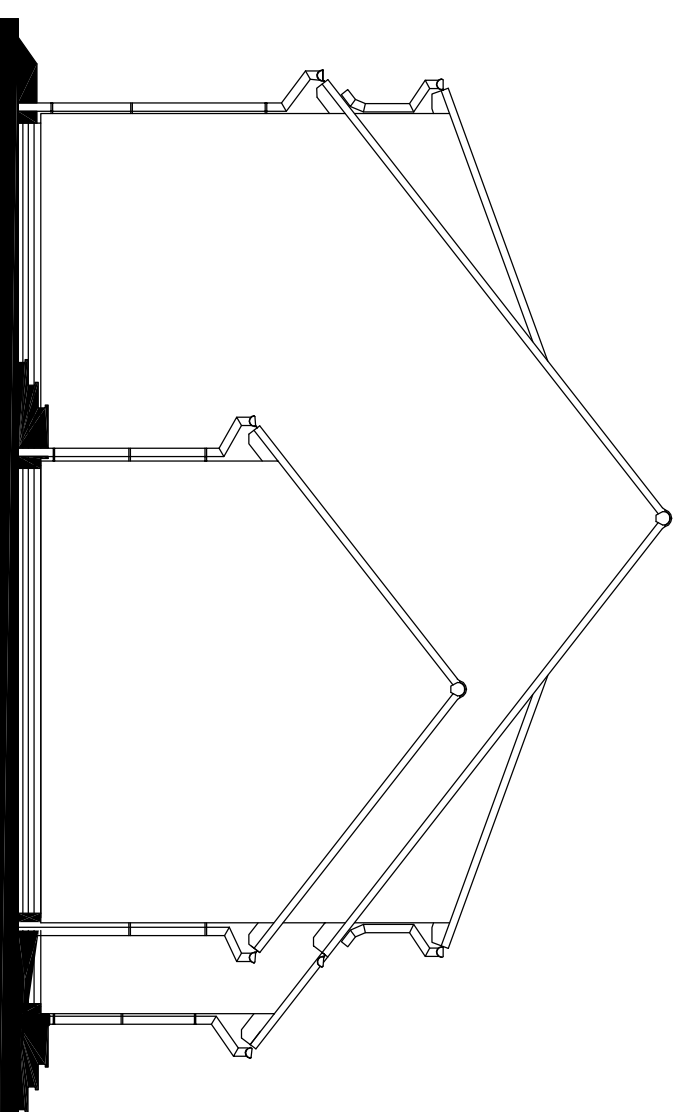

MODEL 2011

Autorizovaný inženýr		Zpracováteř	
Ing. Zdeněk Chromý			
Ing. David Ondra		Projekt	
Vypracoval	Bc. Jiří Lužný	Datum:	20.10.2010
Investor – stavebník		Číslo HS:	35 500