


LEGENDA MÍSTNOSTÍ :

Číslo	Účel místnosti	Plocha [m ²]	
101	ZÁDVEŘÍ	5,70	5,70
102	CHODBA SE SCHODIŠTĚM	5,66	5,66
103	KOUPELNA	3,84	3,84
104	KOMORA	3,61	2,14
105	KUCHYŇSKÝ KOUT	10,86	10,86
106	OBÝVACÍ POKOJ	31,02	31,02
Obytná plocha :		31,02	
Příslušenství :		28,20	
Užitková plocha :		59,22	
Celková podlahová plocha :		60,69	
Plocha zastavěná :		74,36	

POZNÁMKY :

- Zařizovací předměty a konstrukce zakreslené čárkovane nejsou součástí dodávky RD! Jejich návrh je pouze schematický – může být upraven dle profesionálních částí PD!
- Technické změny jsou vyhrazeny!
- Vnitřní dveře kótovány s přesností ± 30 mm.
- V půdoryse jsou pro okna kótovány stavební otvory, skutečná výška parapetu je uvedena ve výkrese řezu.
- Pokud nebude realizován krb, bude prostup pro přisávání vzduchu zaslepen.

SCHODY KZ3-1 s podstupni		S.O. I MODEL 2017	
Označ. výkresu PŮDORYS 1.NP (přízemí)	M 1:50	D.05	
Označ. domu KUBIS 74/22°	RODINNÝ DŮM	Číslo HS:	40 322
Autorizovaný inženýr	Ing. David Ondra, Ing. Zdeněk Chromý	Stupeň PD:	DŮS+DOS
Vypracoval	Ing. Lenka Tomanová	Datum:	14.01.2017
Investor-staveniště			

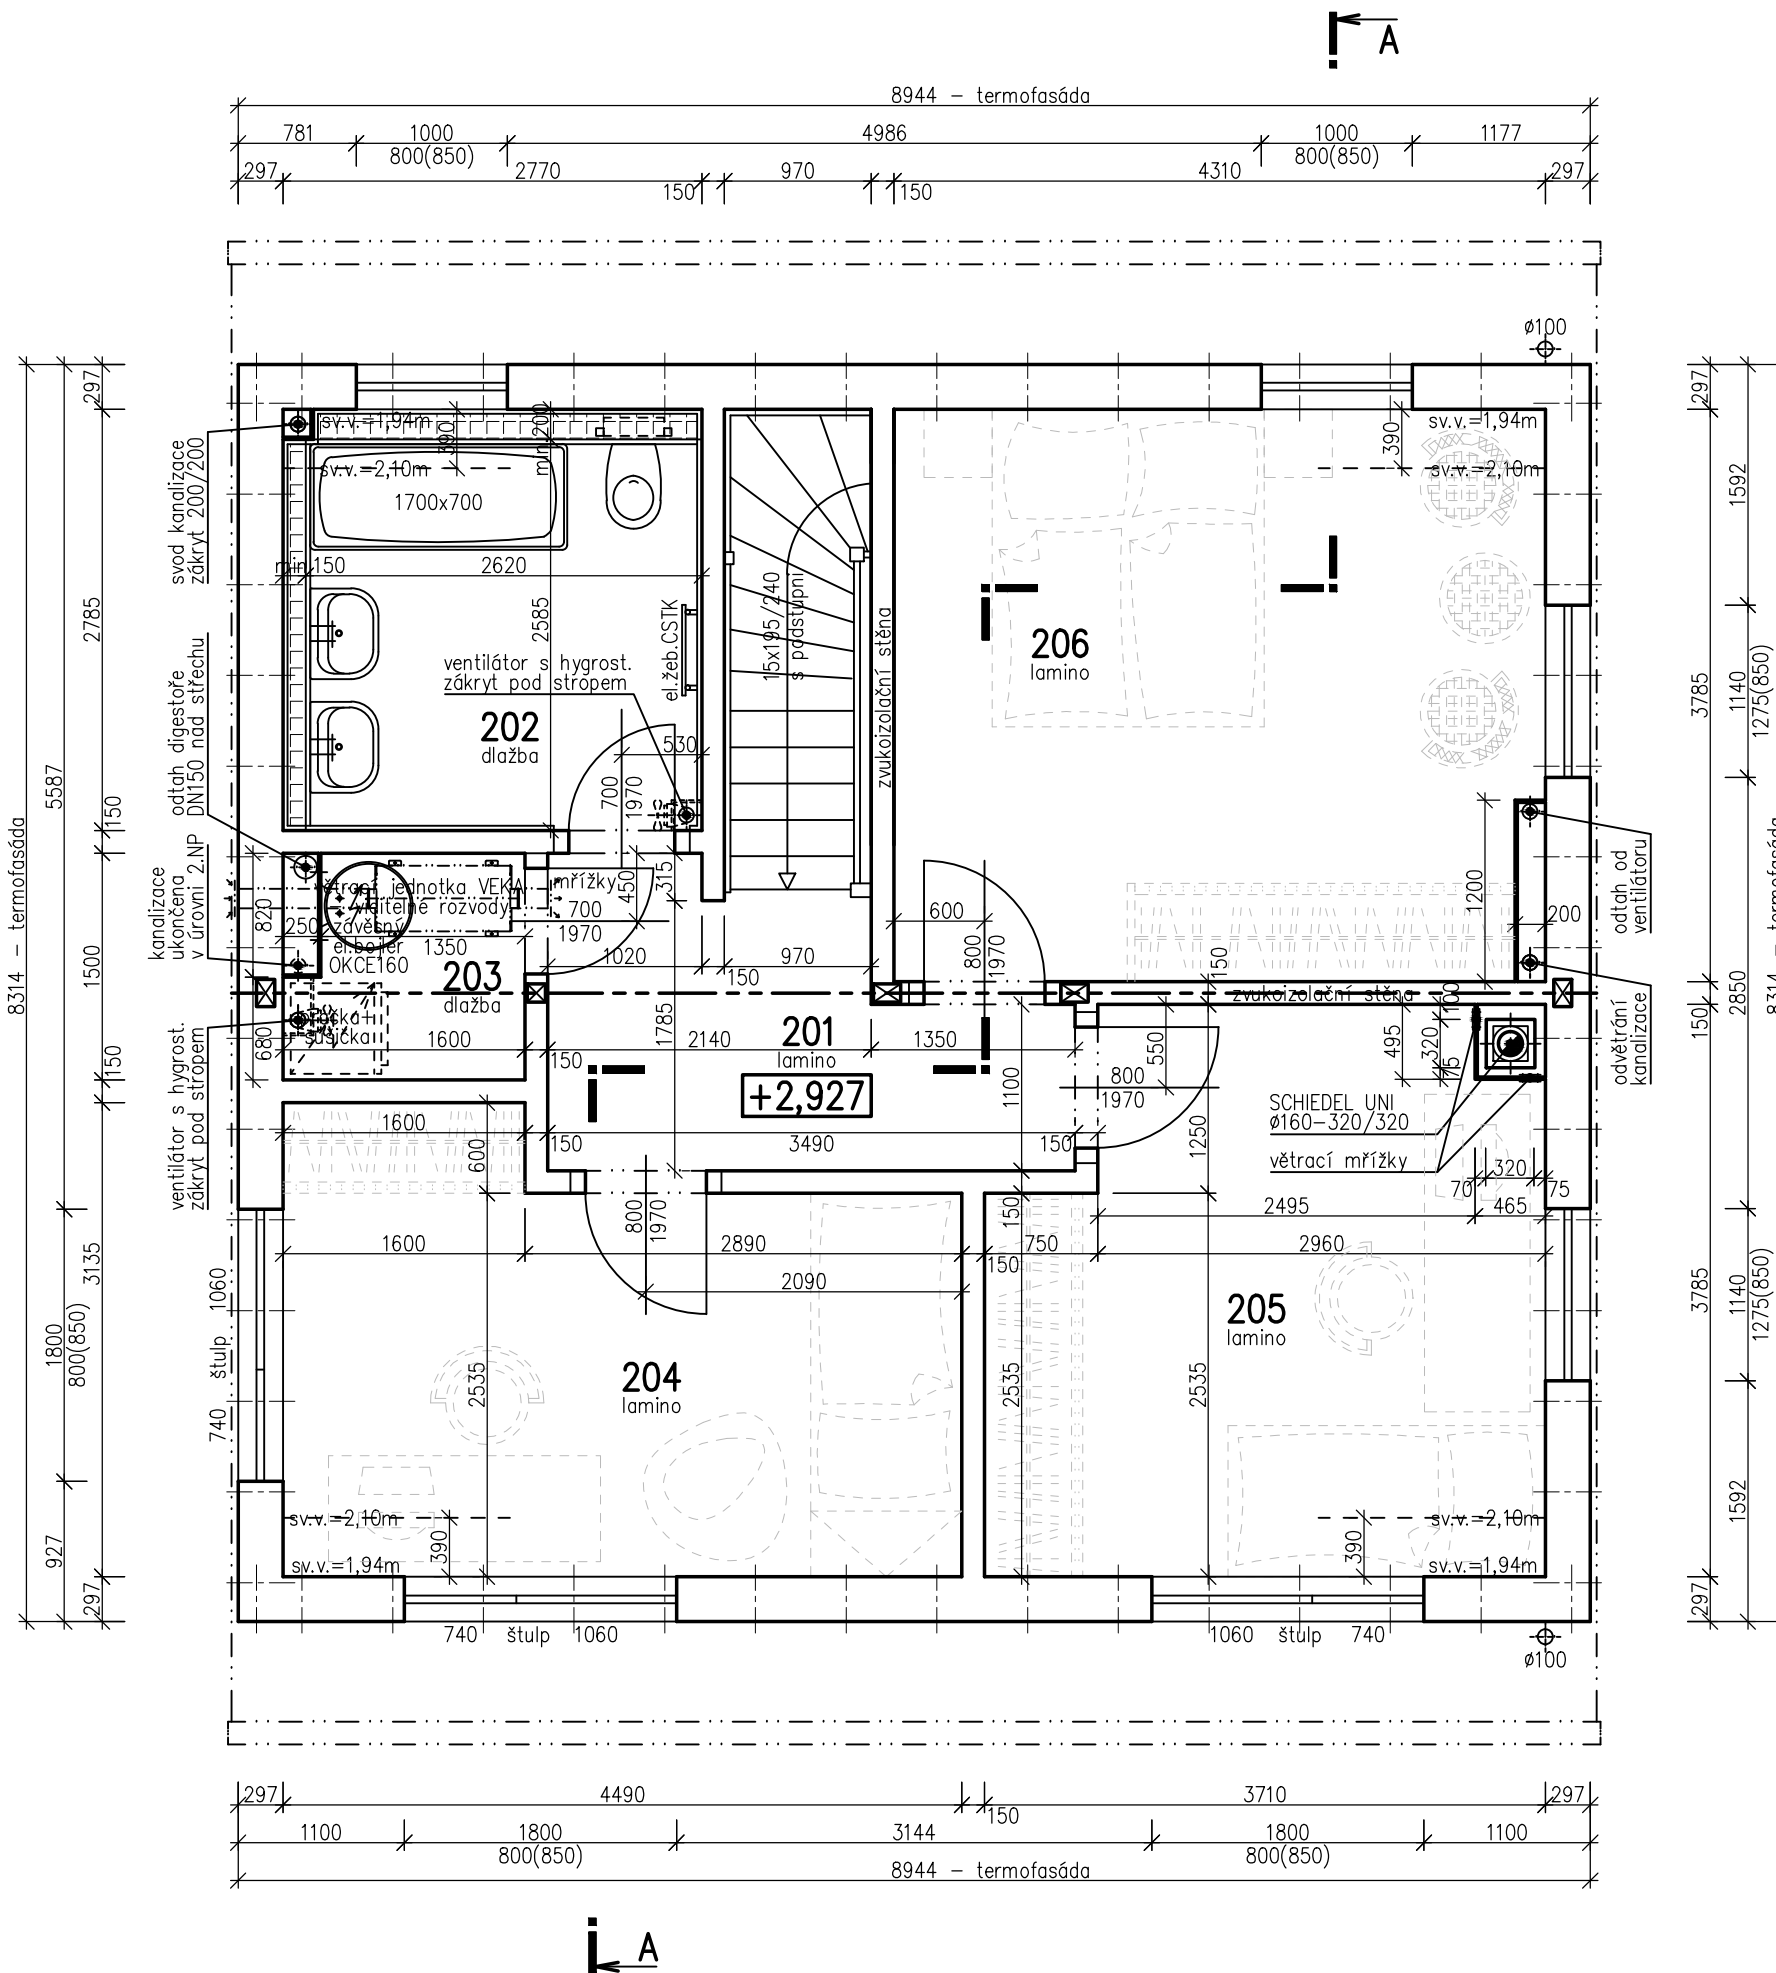

LEGENDA MÍSTNOSTÍ :

Číslo	Účel místnosti	Plocha [m ²]	
201	CHODBA	5,69	5,69
202	KOUPELNA	7,67	7,67
203	KOMORA, TECHNICKÉ ZÁZEMÍ	2,20	2,20
204	POKOJ	12,34	12,34
205	POKOJ	12,87	12,87
206	LOŽNICE	16,07	16,07
	Obytná plocha :		41,28
	Příslušenství :		15,56
	Užitková plocha :		56,84
	Celková podlahová plocha :	56,84	

POZNÁMKY :

- Zařizovací předměty a konstrukce zakreslené čárkovaně nejsou součástí dodávky RD! Jejich návrh je pouze schematický – může být upraven dle profesních částí PD!
- Technické změny jsou vyhrazeny!
- Vnitřní dveře kótovány s přesností ± 30 mm.
- V půdoryse jsou pro okna kótovány stavební otvory, skutečná výška parapetu je uvedena ve výkrese řezu.


SCHODY KZ3-1 s podstupni

S.O. I
MODEL 2017


Označ. výkresu	PŮDORYS 2.NP (podkroví)	M 1:50	D.06	
Označ. domu	KUBIS 74/22°	RODINNÝ DŮM	Číslo HS:	40 322
Autorizovaný inženýr	Ing. David Ondra, Ing. Zdeněk Chromý	Stupeň PD:	DŮS+DOS	
Vypracoval	Ing. Lenka Tomanová	Datum:	14.01.2017	
Investor-staveniště				




POHLED VSTUPNÍ (západní)

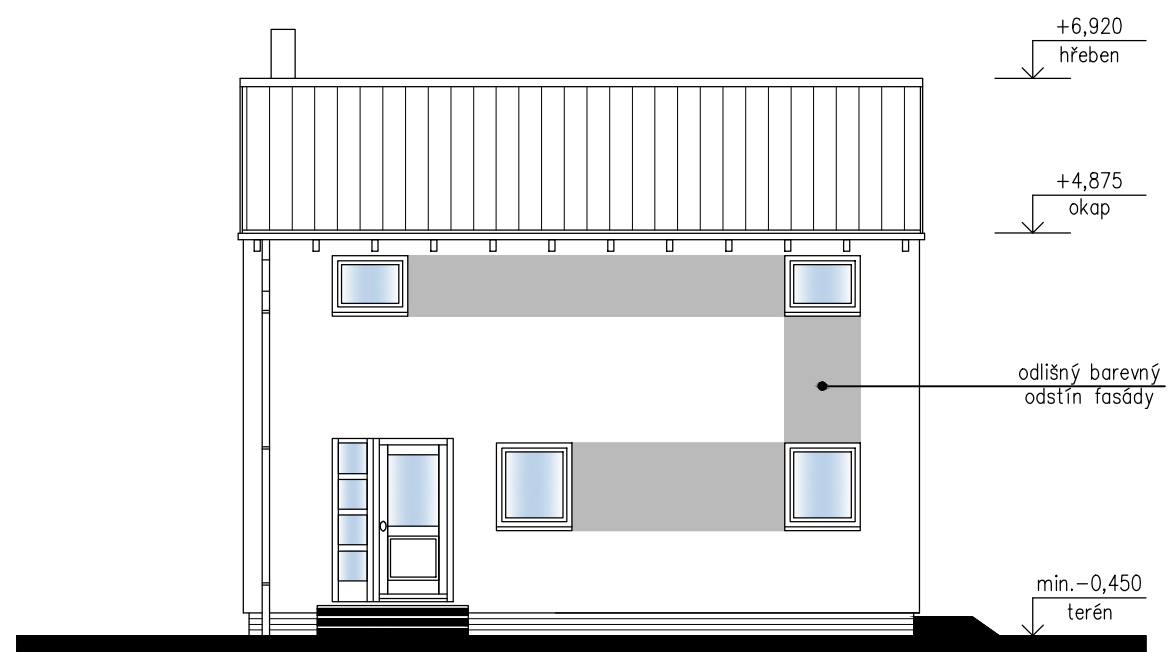


POHLED ŠTÍTOVÝ – PRAVÝ (jižní)

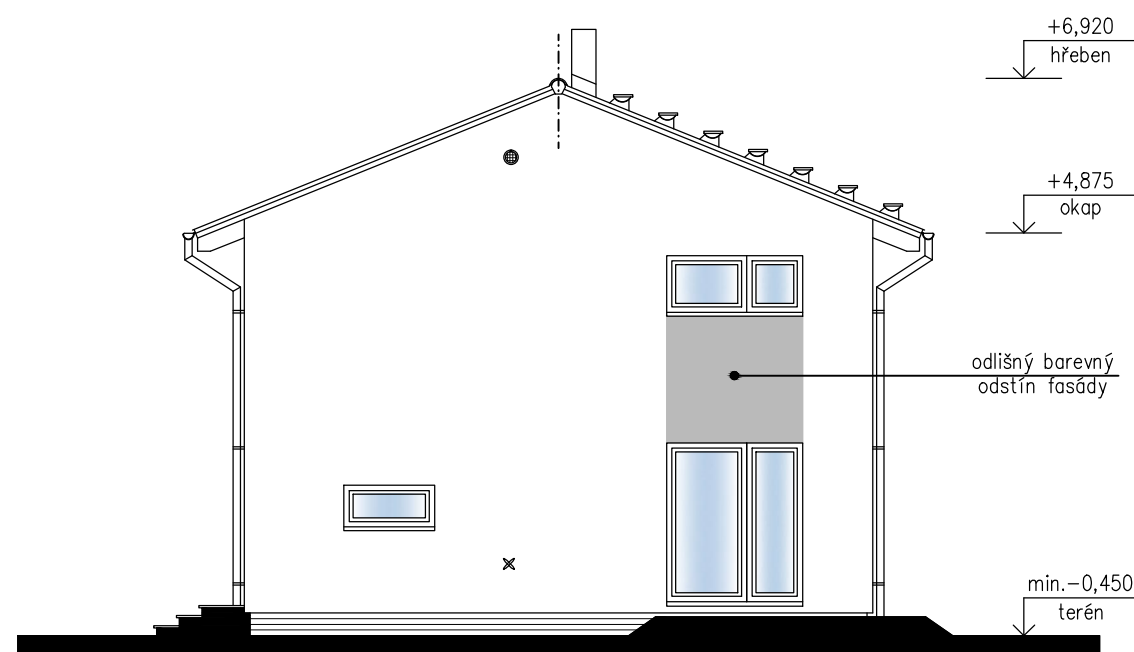

POHLED ZADNÍ – ZAHRADNÍ (východní)

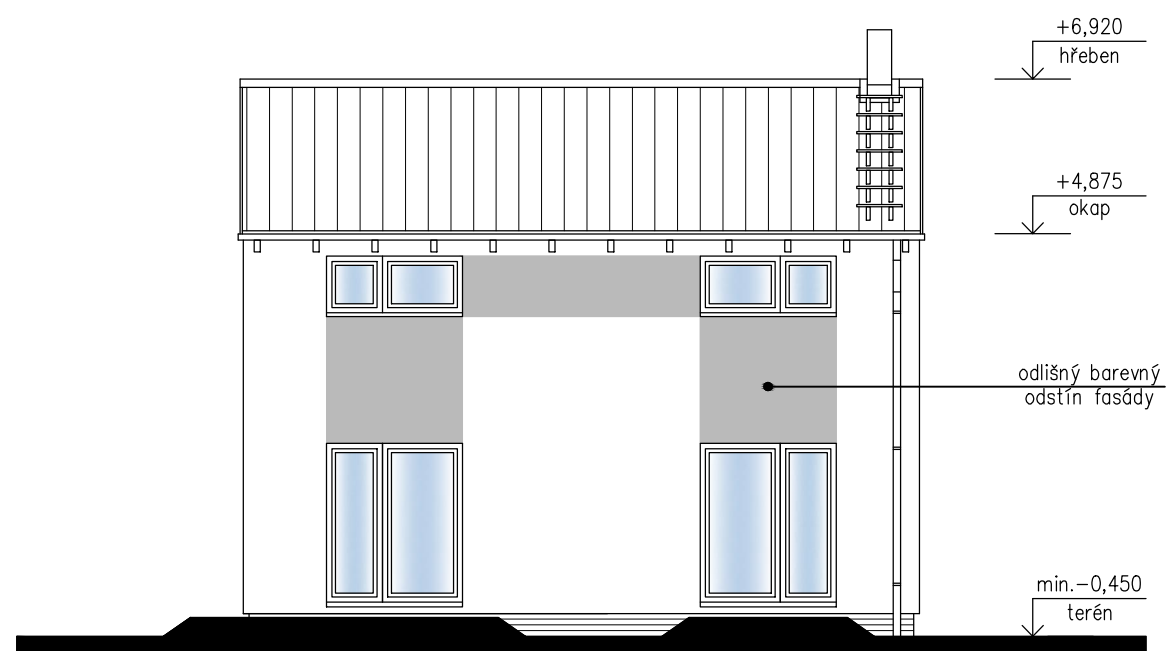


POHLED ŠTÍTOVÝ – LEVÝ (severní)

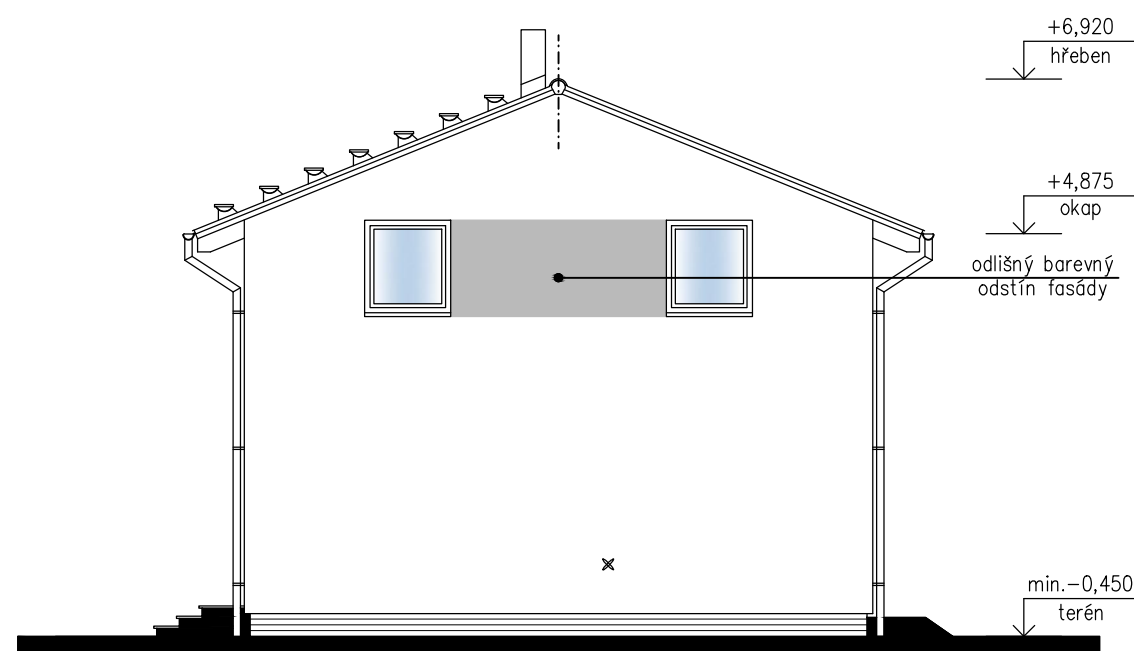

SCHODY KZ3-1 s podstupní

S.O. I
MODEL 2017

Označ. výkresu POHLEDY	M 1:100	D.12	
Označ. domu KUBIS 74/22°	RODINNÝ DŮM		Číslo HS: 40 322
Autorizovaný inženýr	Ing. David Ondra, Ing. Zdeněk Chromý		Stupeň PD: DÚS+DOS
Vypracoval	Ing. Lenka Tomanová		Datum: 14.01.2017
Investor – staveniště			