

LEGENDA MÍSTNOSTÍ :

Číslo	Účel místnosti	Plocha [m ²]
101	ZÁDVEŘÍ	6,00
102	CHODBA	6,26
103	KUCHYŇSKÝ KOUT	6,42
104	OBÝVACÍ POKOJ	23,27
105	KOMORA, TECHNICKÉ ZÁZEMÍ	6,42
106	KOUPELNA, PRANÍ	4,75

obytná plocha :	23,27
příslušenství :	29,85
užitná plocha :	53,12
celková podlahová plocha :	53,12
plocha zastavěná RD :	67,08



POZNÁMKY :

- Zařizovací předměty a konstrukce zakreslené čárkovane nejsou součástí dodávky RD! Jejich návrh je pouze schematický – může být upraven dle profesních částí PD!
- Technické změny jsou vyhrazeny!
- Vnitřní dveře kótovány s přesností ± 30 mm.
- V půdoryse jsou pro okna kótovány stavební otvory, skutečná výška parapetu je uvedena ve výkrese řezu.
- Pokud nebude realizován krb, bude prostory pro přisávání vzduchu zaslepen.

SCHODY K631 s podstupni

S.O. I.
MODEL 2018

Označ. výkresu PŮDORYS 1.NP (přízemí)	M 1:50	D.05	
Označ. domu KUBIS 631/25° + 1M	RODINNÝ DŮM	Číslo HS:	40 434
Autorizovaný inženýr	Ing. David Ondra, Ing. Zdeněk Chromý	Stupeň PD:	DŮS+DOS
Vypracoval	Ing. Lenka Tomanová	Datum:	20.08.2017
Investor – staveniště			

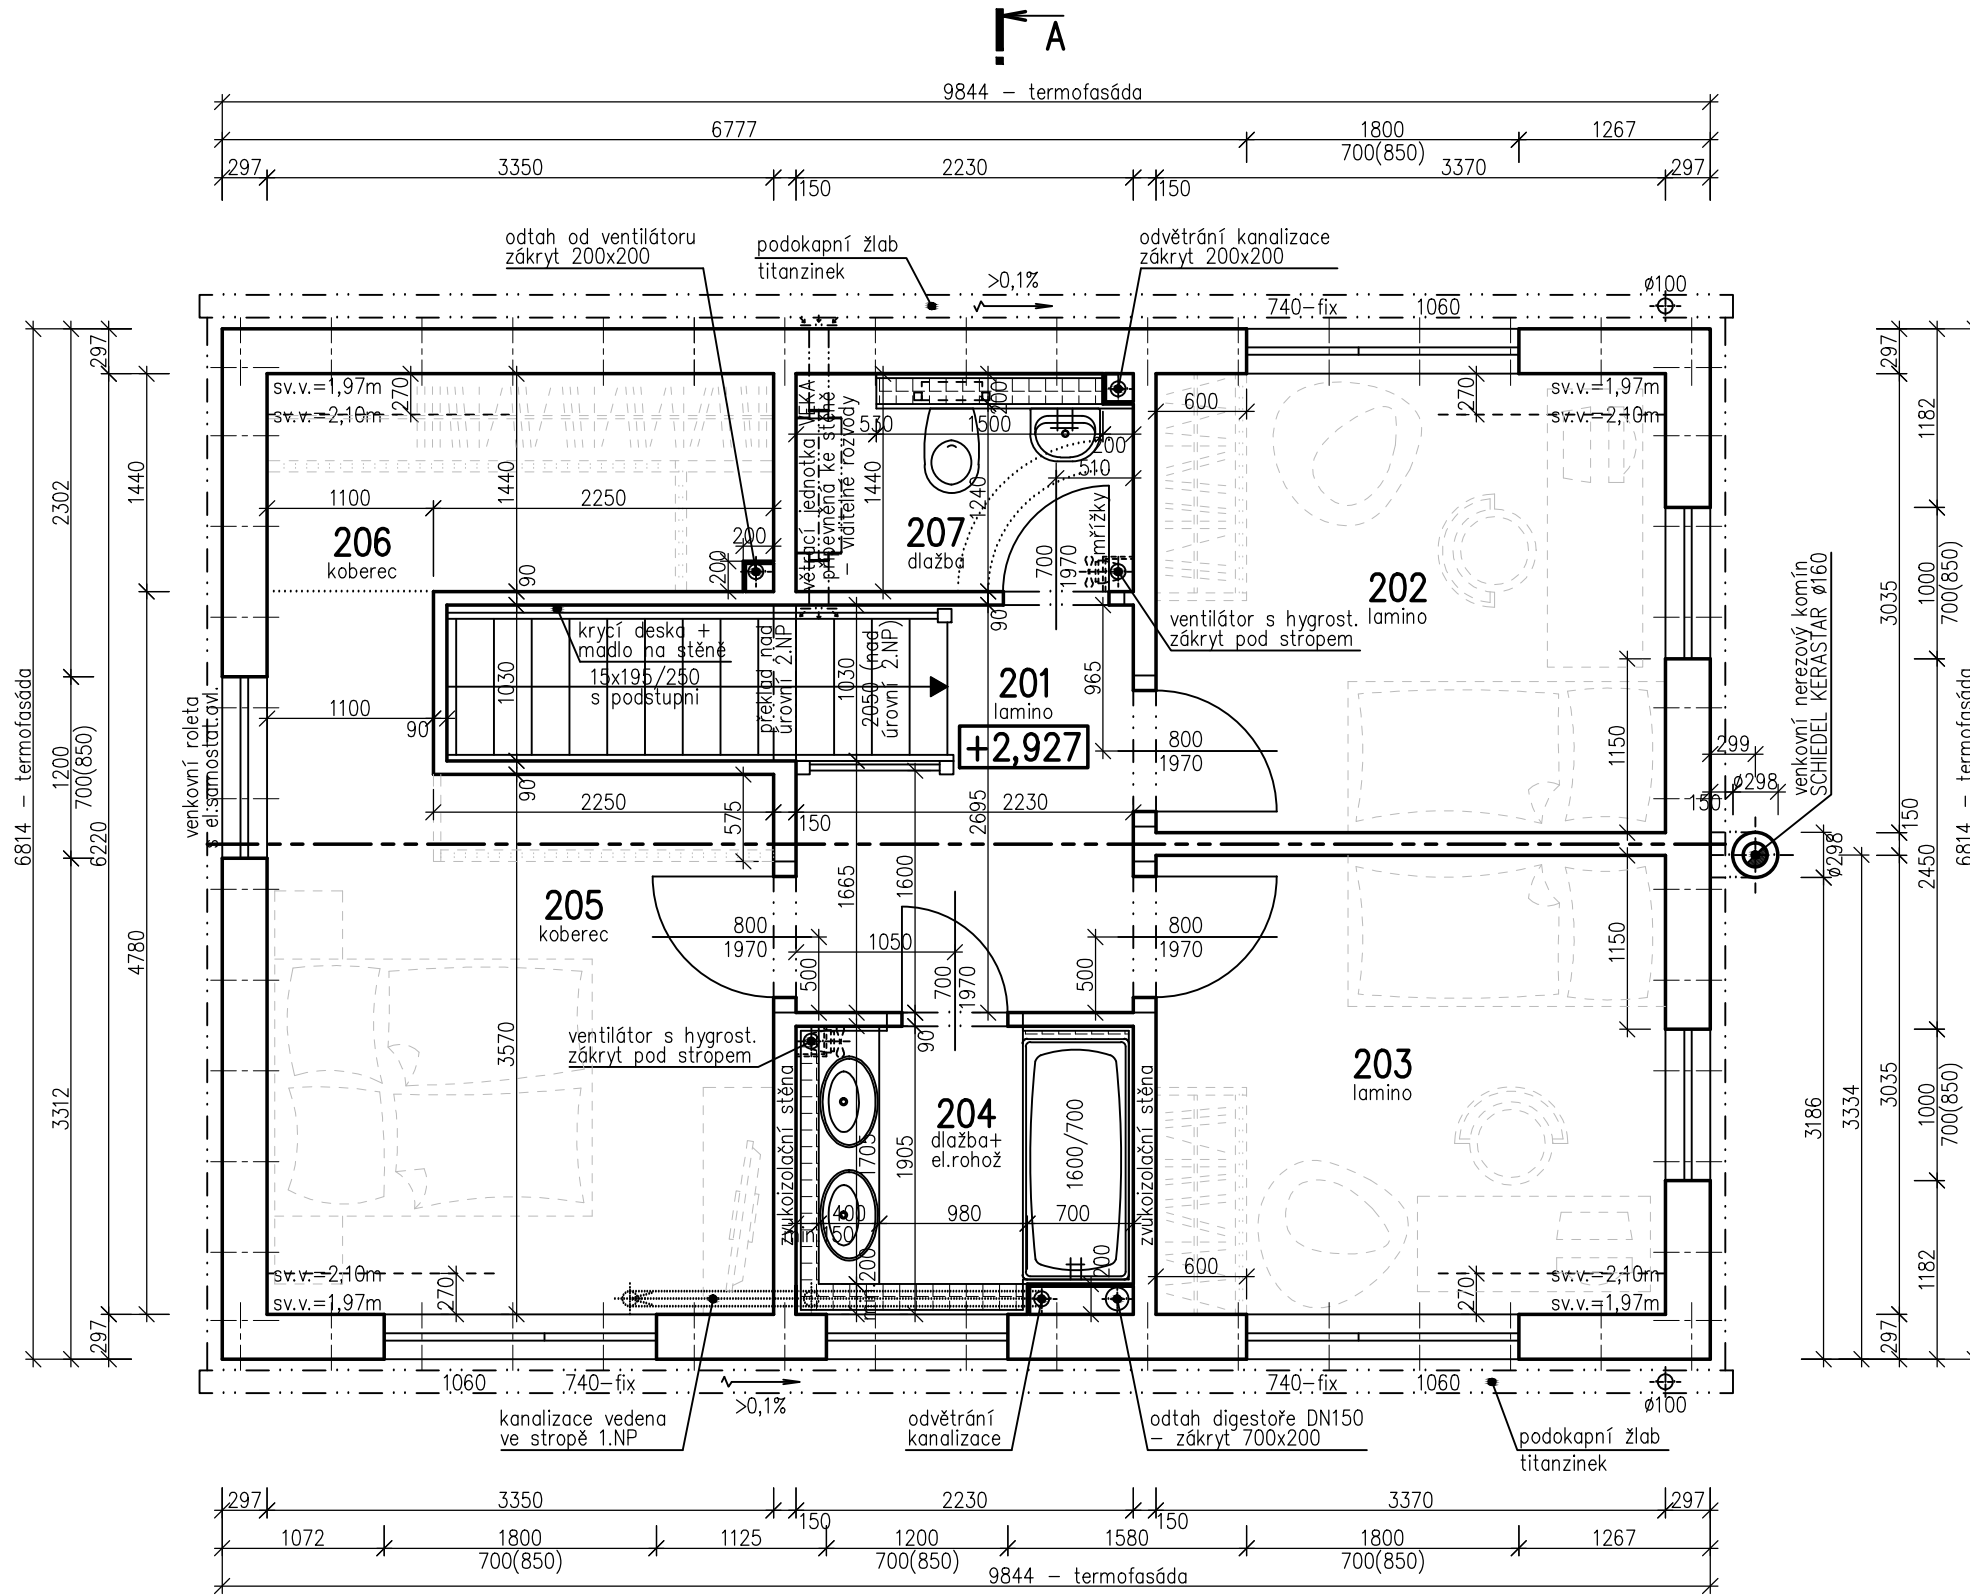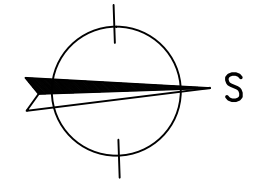

LEGENDA MÍSTNOSTÍ :

Číslo	Účel místnosti	Plocha [m ²]	
201	GALERIE	4,90	4,90
202	POKOJ	10,23	10,23
203	POKOJ	10,23	10,23
204	KOUPELNA	4,11	4,11
205	LOŽNICE	13,29	13,29
206	ŠATNA	4,78	4,78
207	WC	3,17	3,17
obytná plocha :		33,75	
příslušenství :		16,96	
užitná plocha :		50,71	
celková podlahová plocha :		50,71	

POZNÁMKY :


- Zařizovací předměty a konstrukce zakreslené čárkovaně nejsou součástí dodávky RD! Jejich návrh je pouze schematický – může být upraven dle profesních částí PD!
- Technické změny jsou vyhrazeny!
- Vnitřní dveře kótovány s přesností ± 30 mm.
- V půdoryse jsou pro okna kótovány stavební otvory, skutečná výška parapetu je uvedena ve výkrese řezu.

SCHODY K631 s podstupni S.O. I. MODEL 2018


Označ. výkresu	PŮDORYS 2.NP (podkroví)	M 1:50	D.06	
Označ. domu	KUBIS 631/25° + 1M	RODINNÝ DŮM	Číslo HS:	40 434
Autorizovaný inženýr	Ing.David Ondra, Ing.Zdeněk Chromý	Stupeň PD:	DŮS+DOS	
Vypracoval	Ing.Lenka Tomanová	Datum:	20.08.2017	
Investor-staveniště				




POHLED ŠTÍTOVÝ – VSTUPNÍ (jižní)

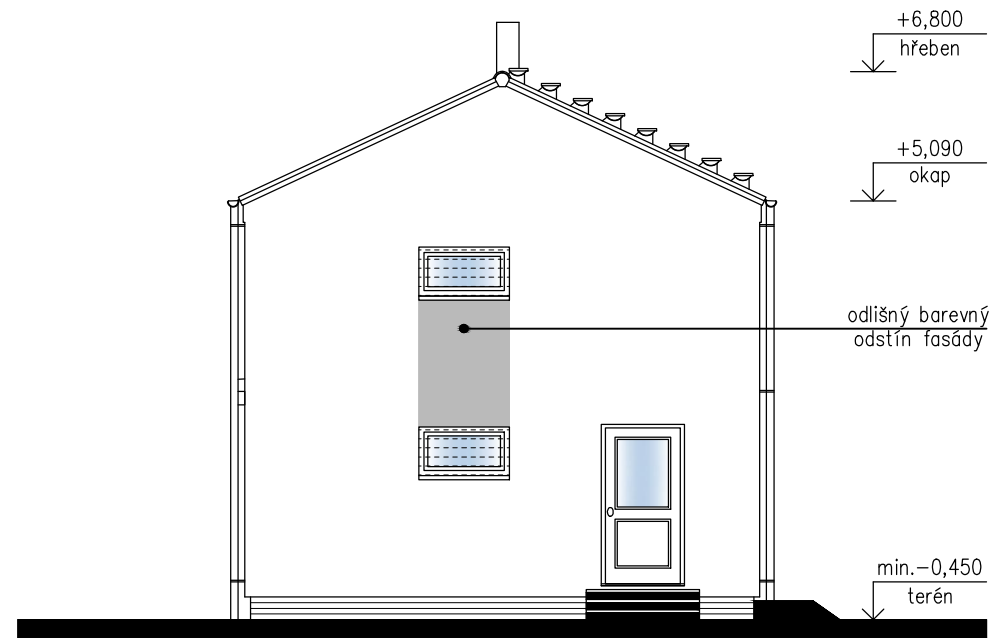


POHLED BOČNÍ – ZAHRADNÍ (východní)

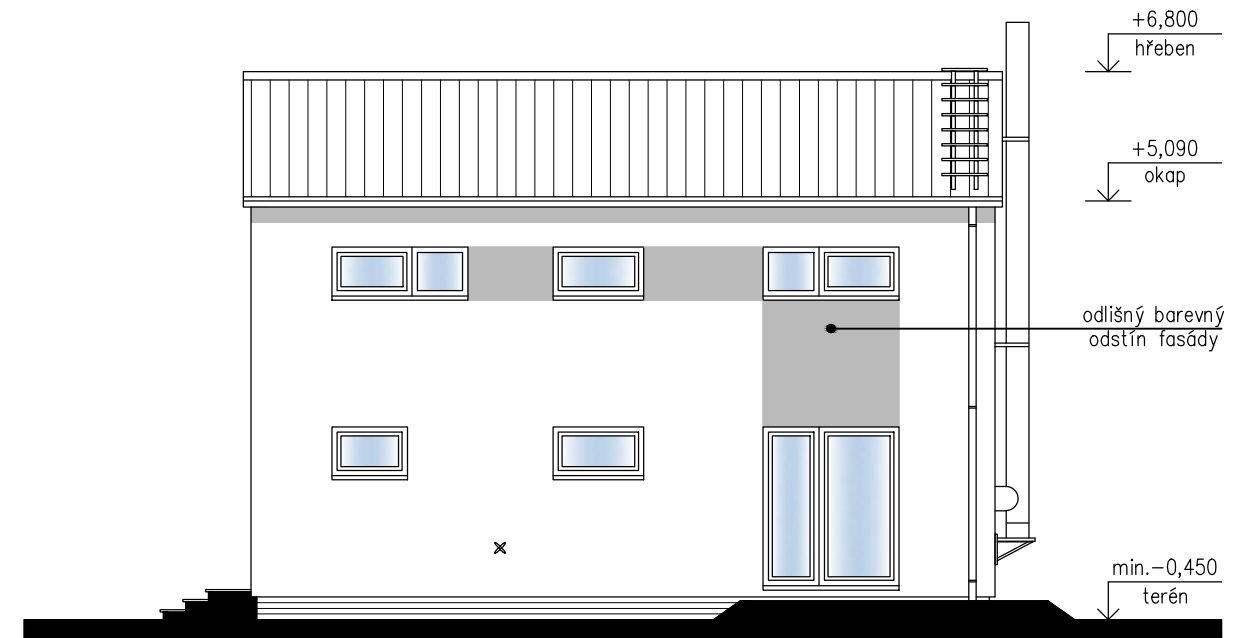

POHLED ŠTÍTOVÝ – ZAHRADNÍ (severní)

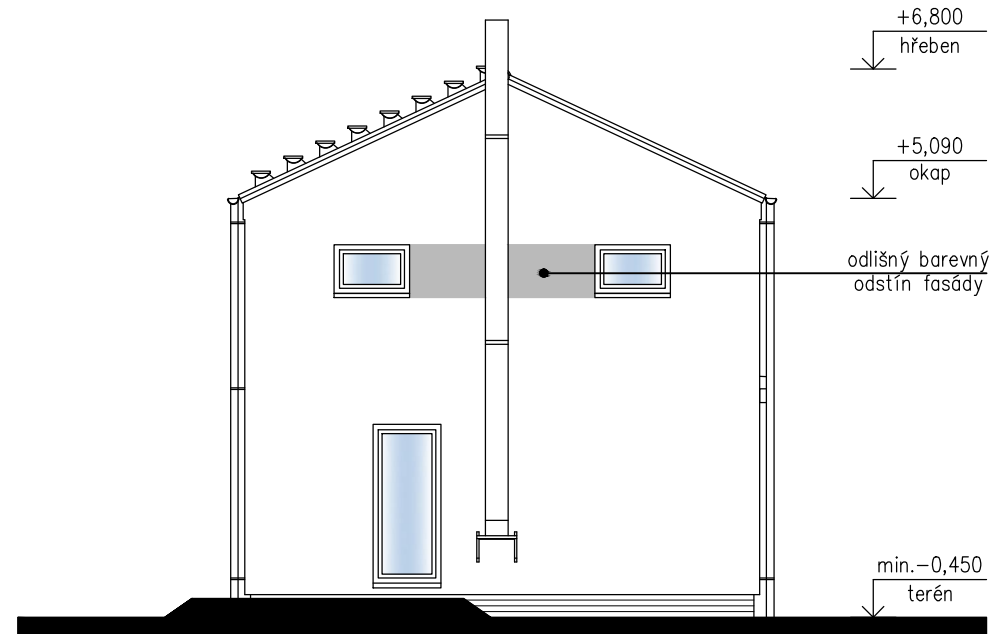

POHLED BOČNÍ (západní)

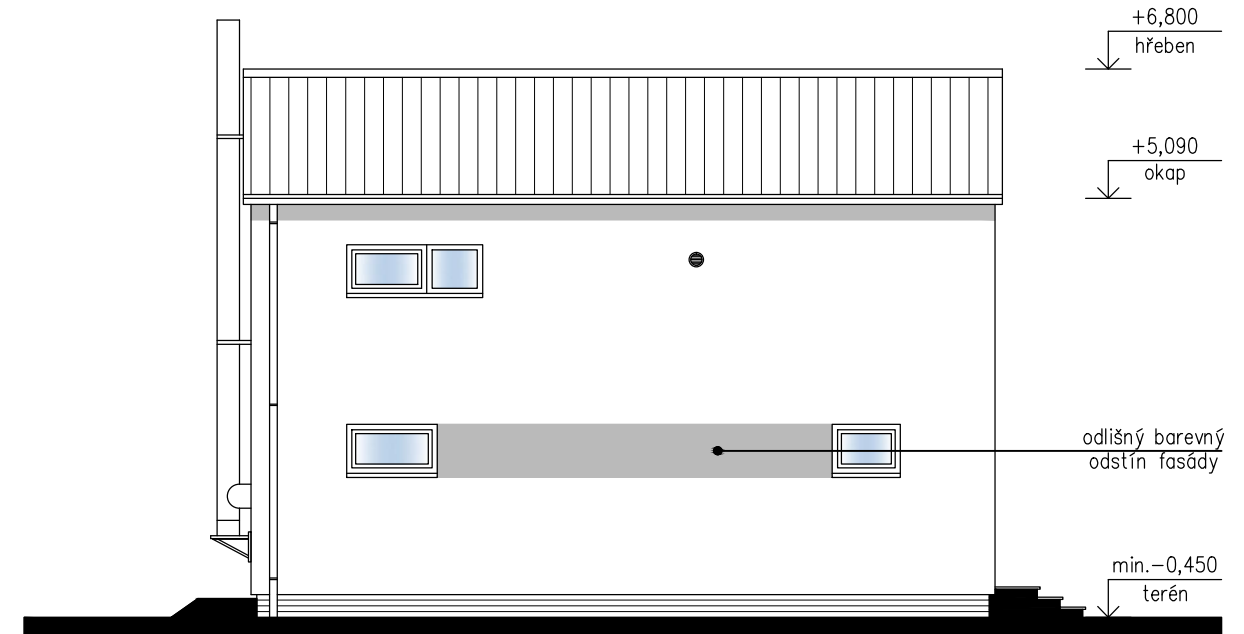

SCHODY K631 s podstupní

S.O. I.
MODEL 2018

Označ. výkresu POHLEDY	M 1:100	D.12	RO RYMAŘOV
Označ. domu KUBIS 631/25° + 1M	RODINNÝ DŮM	Číslo HS:	40 434
Autorizovaný inženýr	Ing. David Ondra, Ing. Zdeněk Chromý	Stupeň PD:	DÚS+DOS
Vypracoval	Ing. Lenka Tomanová	Datum:	20.08.2017
Investor – staveniště			